

嘉博 Jiadesign
 福建嘉博联合设计股份有限公司
 Fujian Jiadesign CO., LTD
 福州市晋安区长乐北路116号主楼大厦10-12层
 (11-12层-建筑, 10层-结构, 机电, 行政)
 TEL: 0591-87430666 (前台总机)
 FAX: 0591-87430680 (传真机)
 EMAIL: shore@jiadesign.cn (公共邮箱)
 建筑行业(建筑工程)甲级: A135006237
 市政行业(设计)乙级: A235006234
 岩土工程(设计)乙级: B235006234

企业微信公众号: 


历史版本	日期	历史版本	日期
施工图审查单位:			
施工图审查合格书编号:			
项目名称: 海丝居艺商业中心(一区)			
子项名称: 地下室2			
建设单位: 福州中保兴实业发展有限公司			
审定	谢俊伟	叶守森	
项目经理	叶守森	叶守森	
专业负责人	叶守森	叶守森	
专业审核	李元斌	李元斌	
审核	叶守森	叶守森	
校对	林仙露	林仙露	
设计	沈炎宗	沈炎宗	
制图	沈炎宗	沈炎宗	
图名: 地下室2剖面图 地下室2层平面图			
工程编号	2021-GKS2		
图别	建筑	版本	V01
图号	J-P01	日期	2020.06

图纸专用章: _____ 注册建筑师执业章: _____ 注册工程师执业章: _____

注:本图纸未经施工图审查和规划自然资源局审批不得用于施工。



备注:
本图仅供施工参考, 不作为法律依据。
审批不得用于施工。

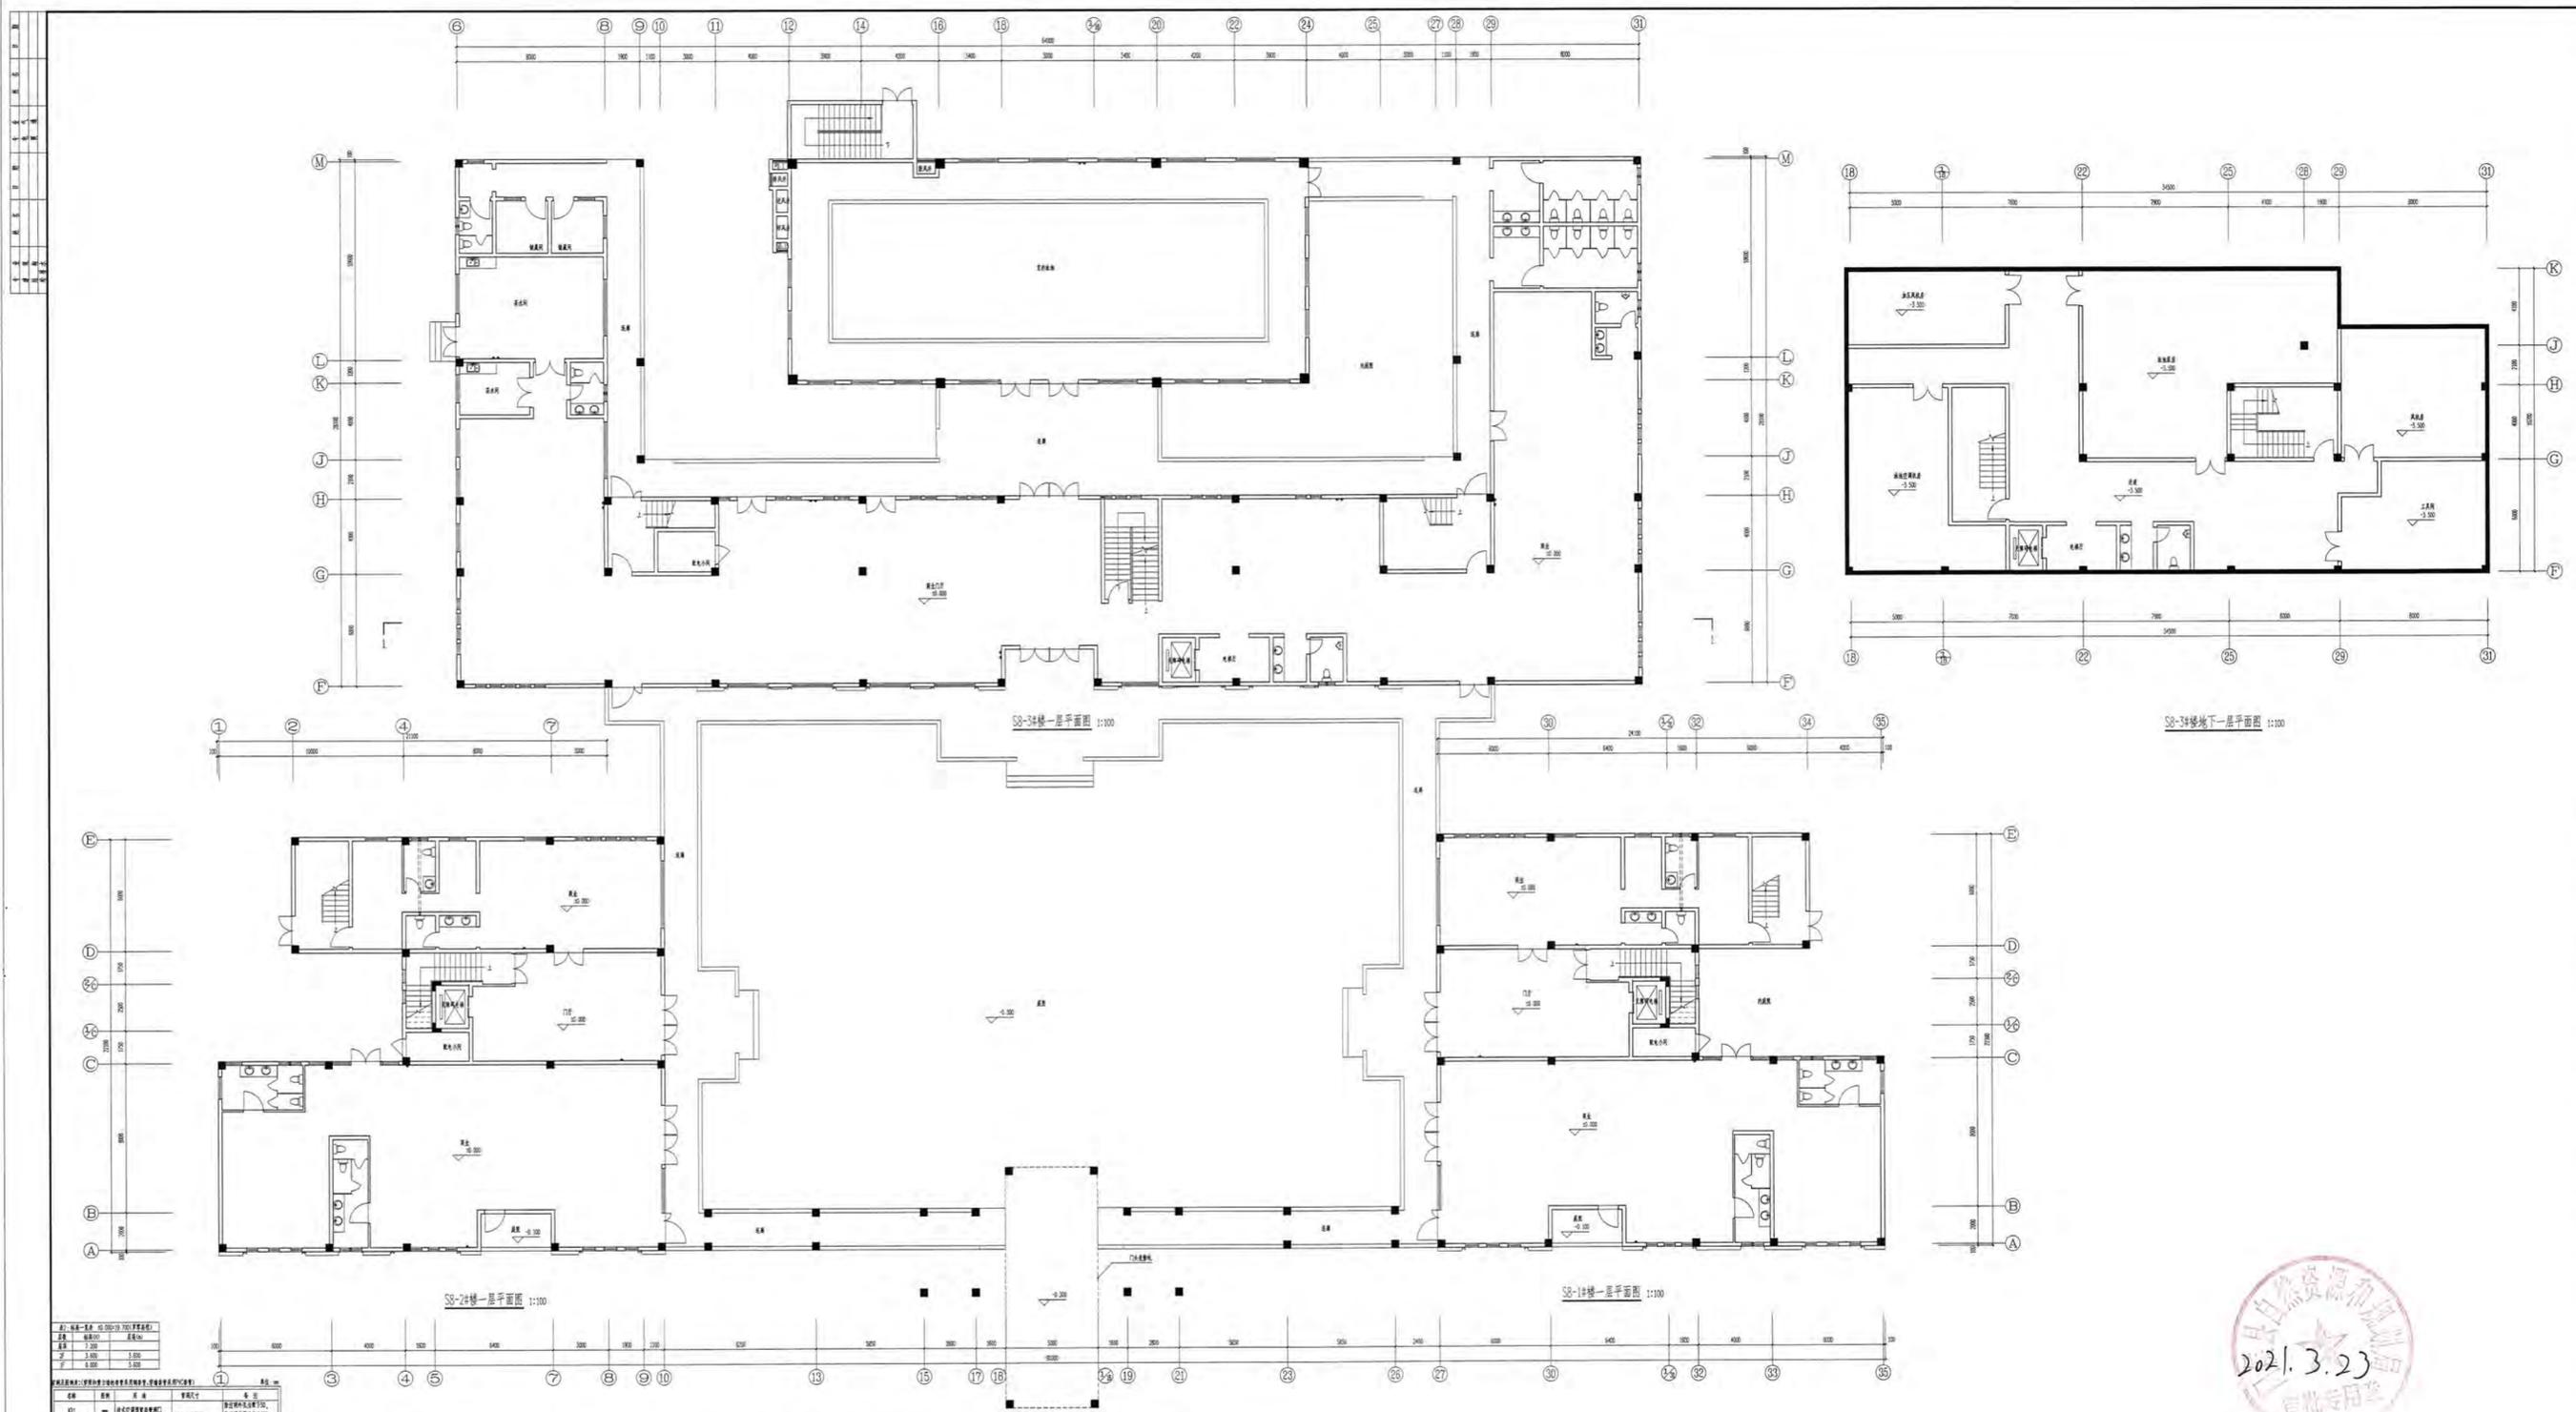

层号	名称	面积(m²)	备注
SS-2	一层平面	15000	
SS-3	一层平面	15000	
SS-3B	一层平面	15000	

1. 本工程建筑主体为框剪结构, 地下室为框剪结构, 地上为框剪结构。
2. 本工程除地下室外, 其余楼层均为地上建筑。
3. 本工程除地下室外, 其余楼层均为地上建筑。
防火分区面积计算表

防火分区	防火分区名称	防火分区面积(m²)	防火分区备注
SS-1	一层平面	15000	
SS-2	一层平面	15000	
SS-3	一层平面	15000	




序号	姓名	职务	日期
1	叶守成	项目负责人	2021.3.23
2	叶守成	项目负责人	2021.3.23
3	叶守成	项目负责人	2021.3.23
4	叶守成	项目负责人	2021.3.23
5	叶守成	项目负责人	2021.3.23



备注:
 本图仅供施工审查和验收各相关单位
 审查不得用于施工。

日期	2022.06
修改内容	修改内容
图例	图例
注册建筑师执业章:	
注册工程师执业章:	
施工图审查单位:	福建嘉博建筑设计有限公司
施工图审查合格书编号:	
项目名称:	海丝居艺商业中心(一区)
子项名称:	SS-3楼
建设单位:	福州中保兴实业有限公司
设计	黄俊奇
项目总师	黄俊奇
二级负责人	叶宇康
专业负责人	叶宇康
专业审核	李元成
审核	叶宇康
校对	黄俊奇
设计	周金福
制图	周金福
图名:	SS-1#楼一层平面图 SS-2#楼二层平面图 SS-3#楼三层平面图
工程编号	2022-08
图别	方案 施工图
图号	2-202 日期 2022.06

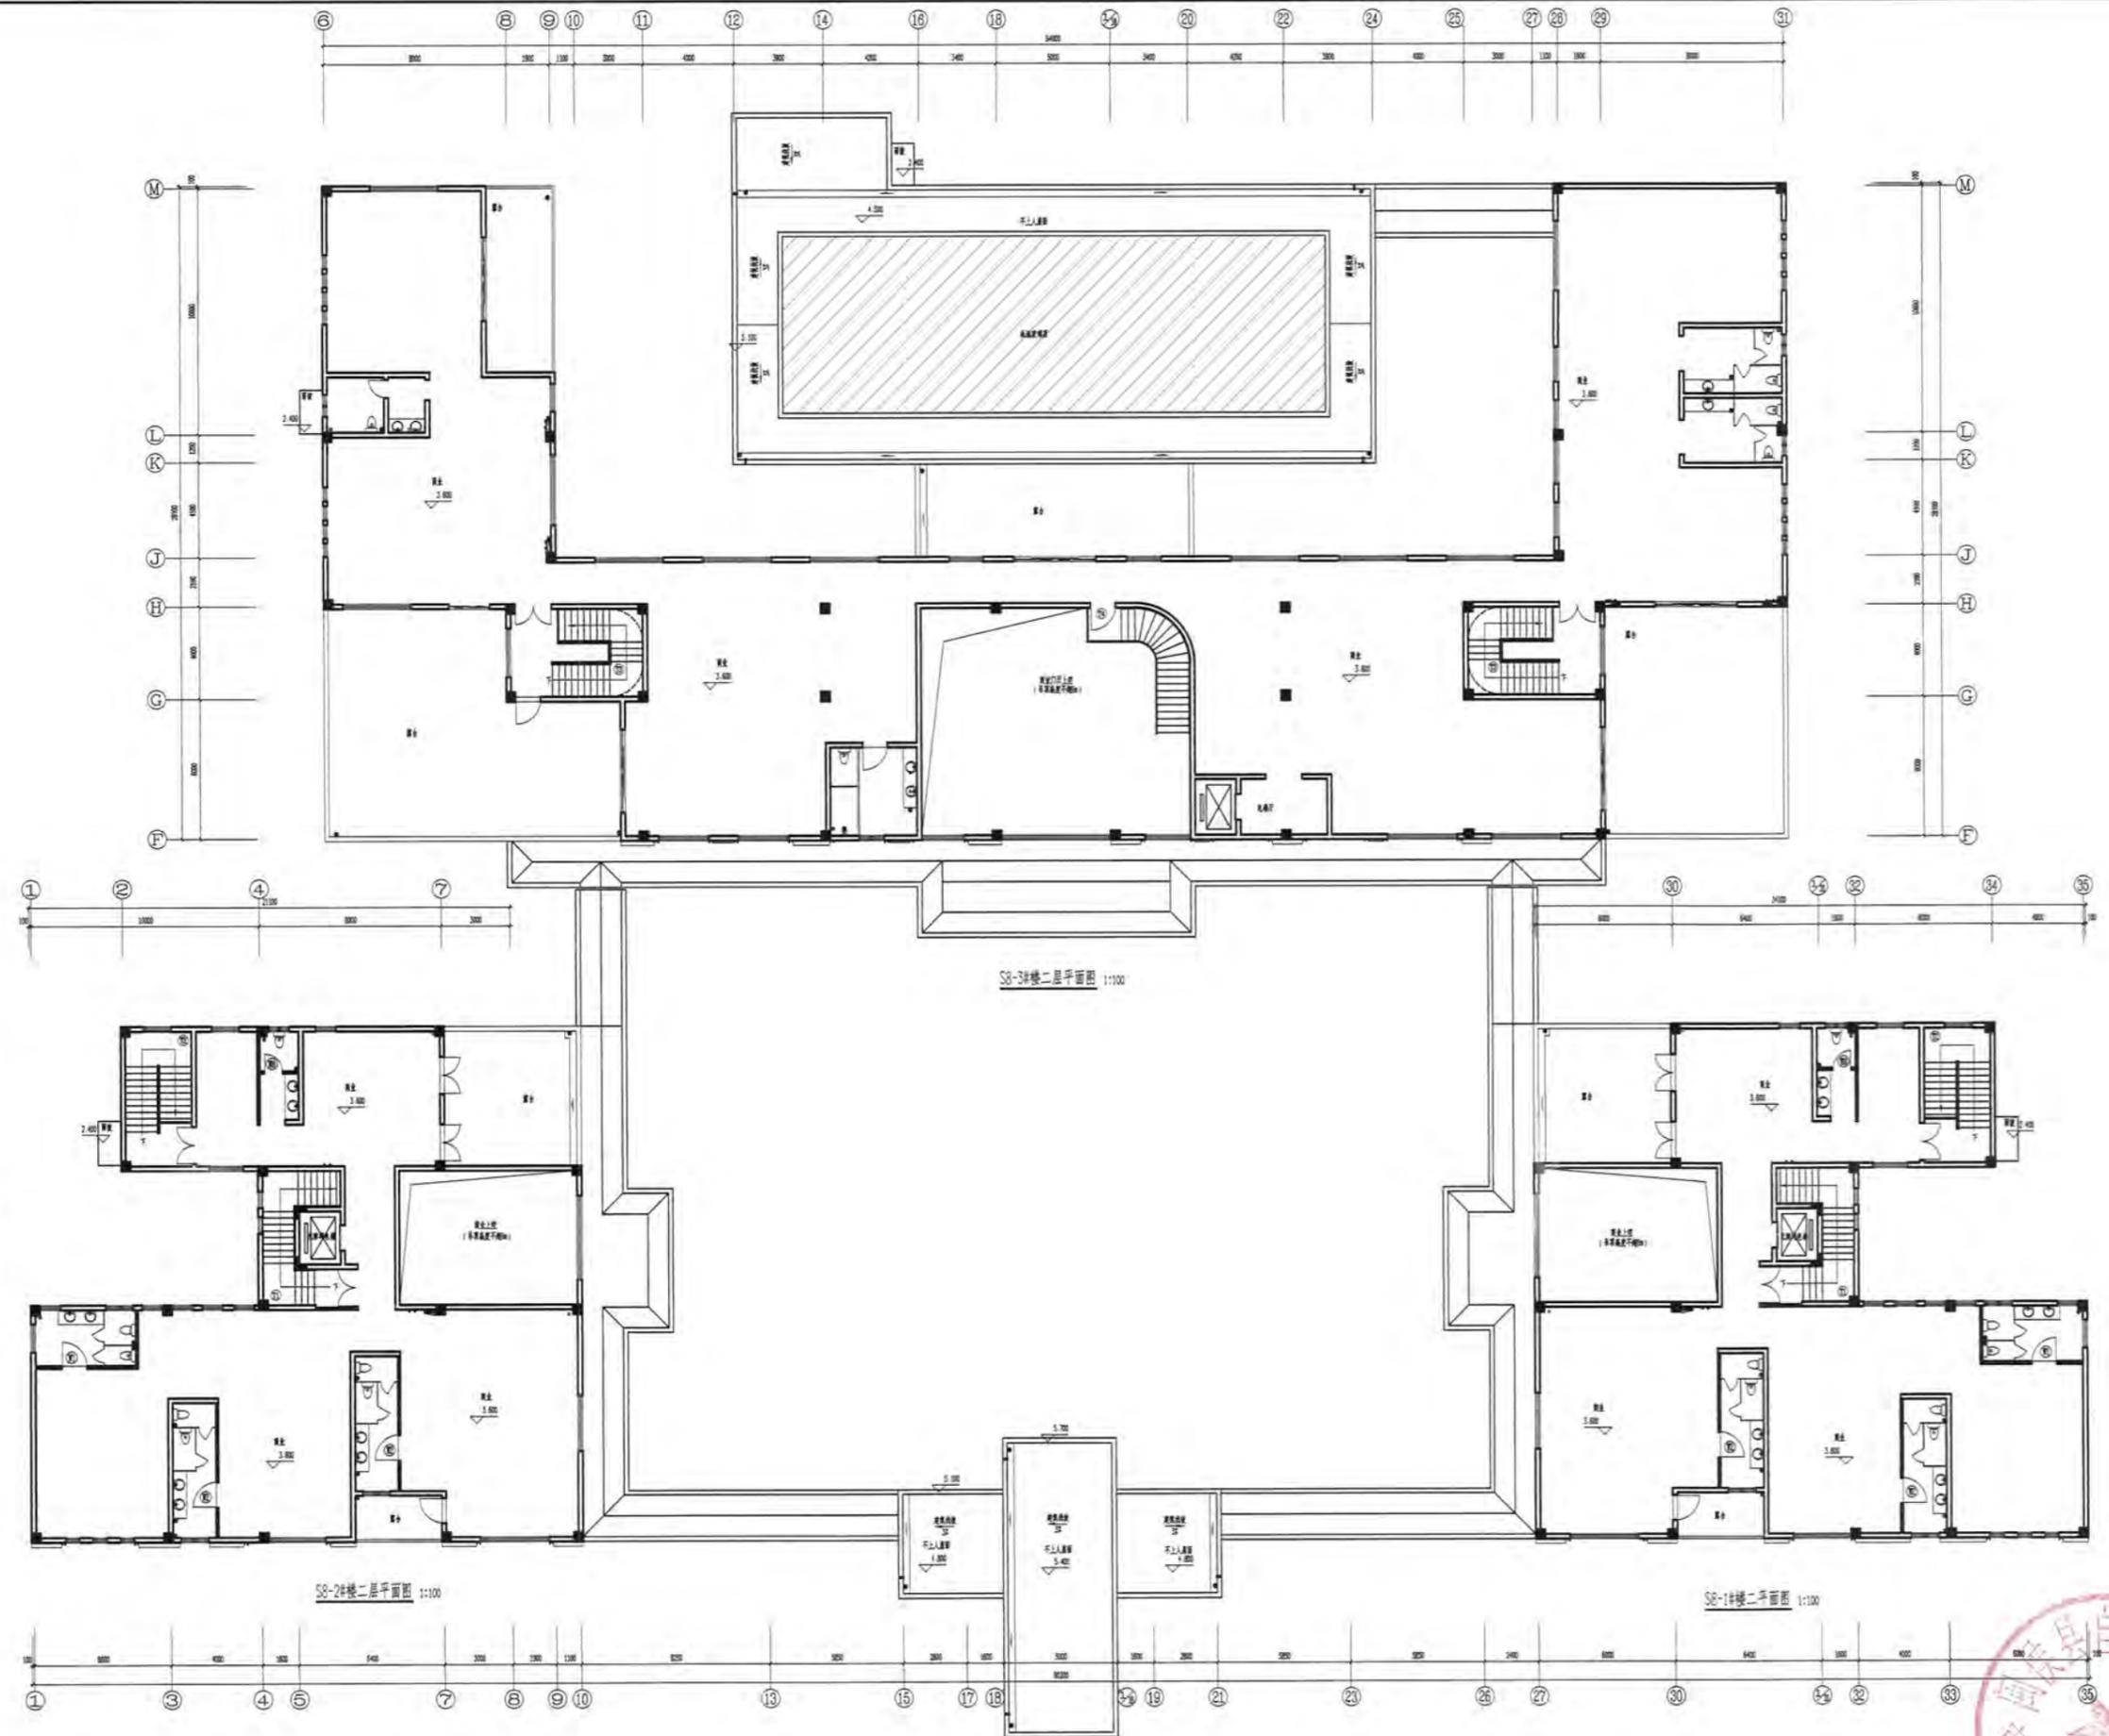



各业社
 本图仅供施工图审查和现场指导使用
 审查不得用于施工。

日期: 2020.06
 图名: 海丝居艺商业中心(一区)
 图幅: 1:100

注册建筑师姓名:

注册工程师姓名:

施工图审查单位:
 福建省建科施工图审查有限公司
 施工图审查合格书编号:

项目名称:
 海丝居艺商业中心(一区)


子项名称: S8楼

建设单位:
 福州中保兴农业发展有限公司


审定	周金海	周金海
项目负责人	叶守森	叶守森
专业负责人	叶守森	叶守森
专业审核	李元斌	李元斌
审核	叶守森	叶守森
校对	周金海	周金海
设计	周金海	周金海
制图	周金海	周金海

图名:
 S8-1#楼网项平面图
 S8-2#楼网项平面图
 S8-3#楼网项平面图


工程编号: 2020-28
 图号: J-203
 日期: 2020.06

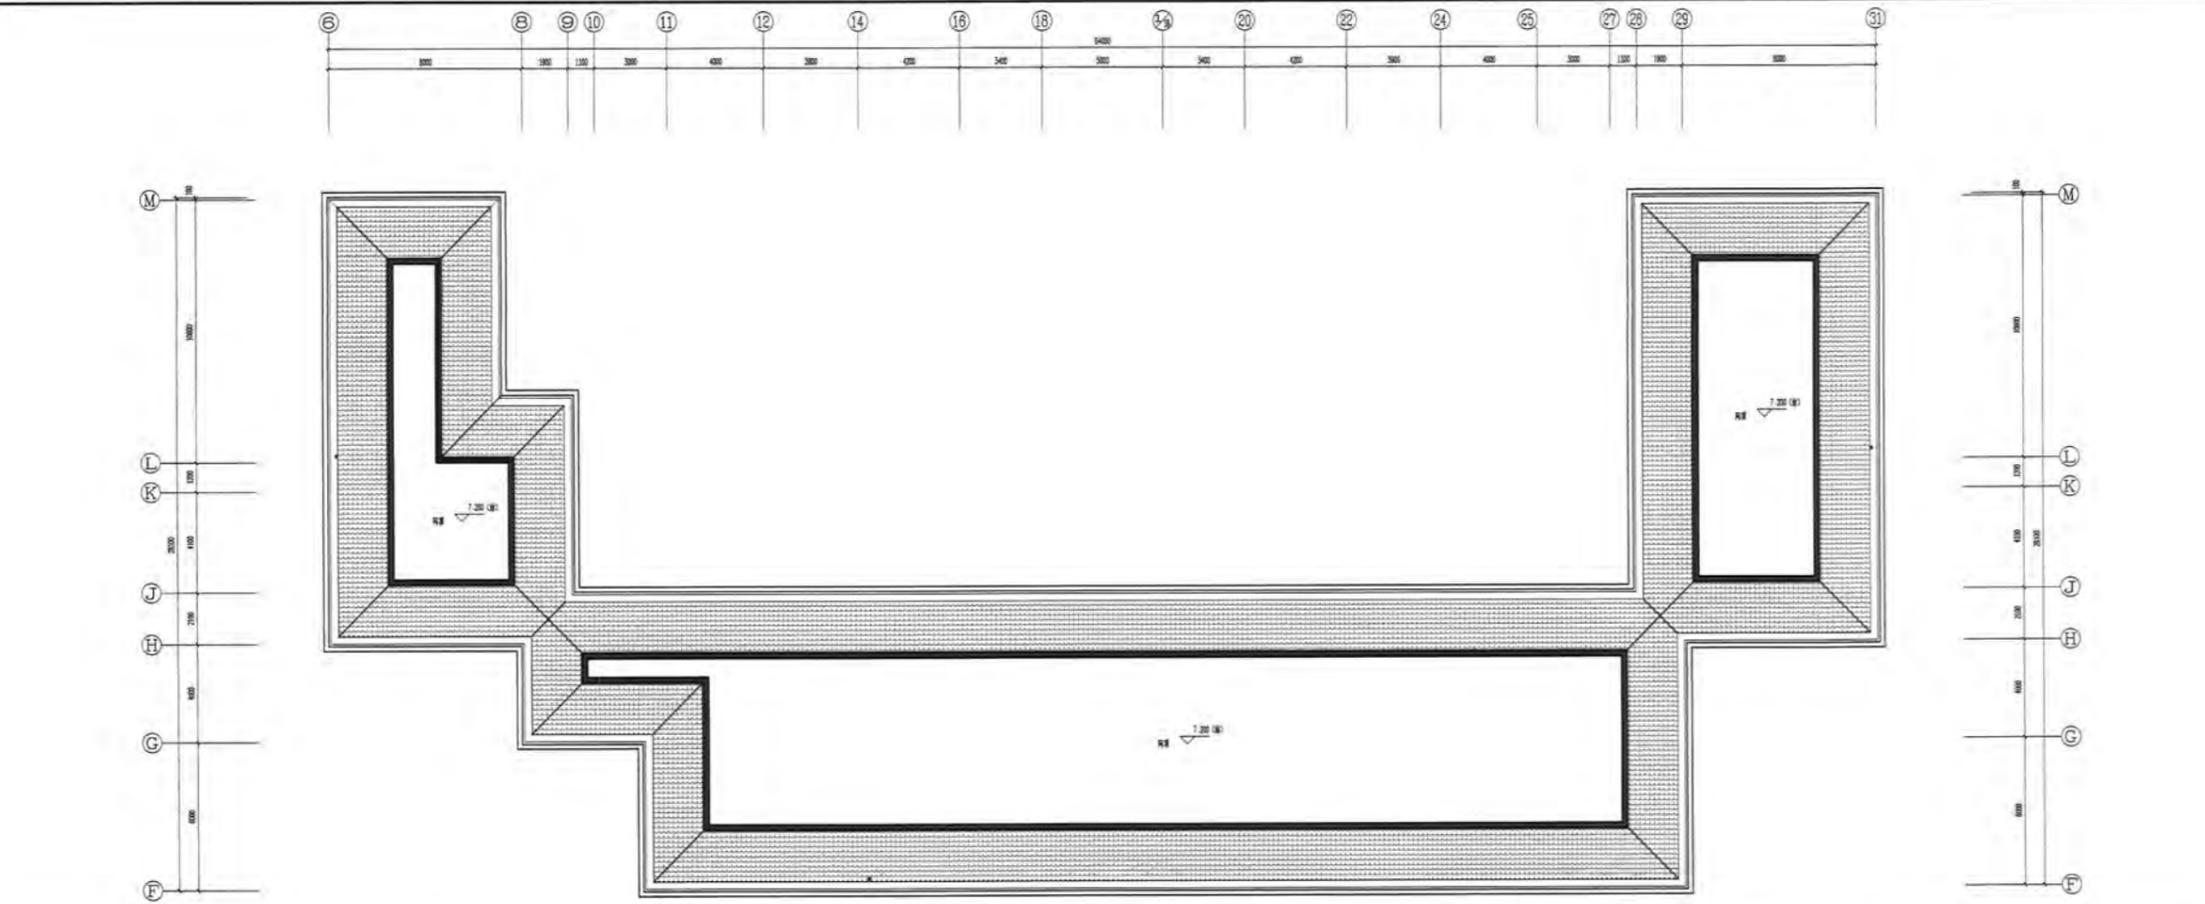

S8-3#楼网项平面图 1:100

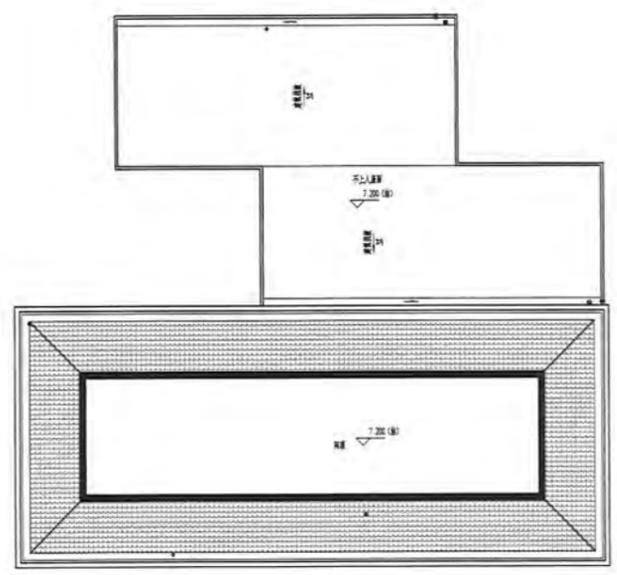

S8-2#楼网项平面图 1:100

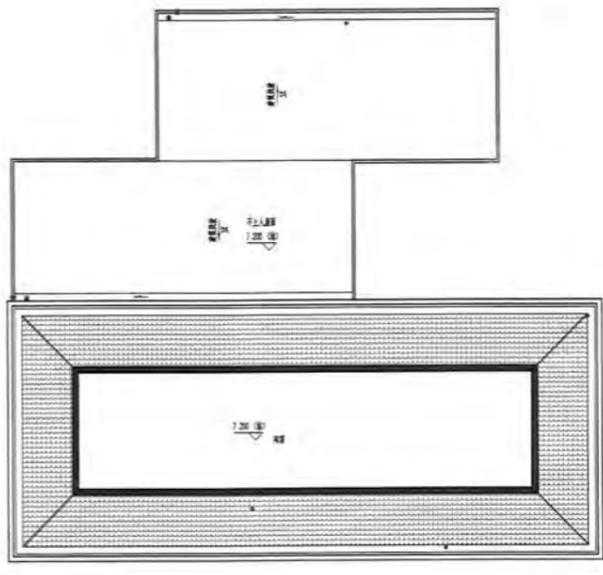


S8-1#楼网项平面图 1:100







企业微信号: [QR Code]
 备注:
 本图仅供施工参考, 不作为法律依据
 严禁不得用于施工

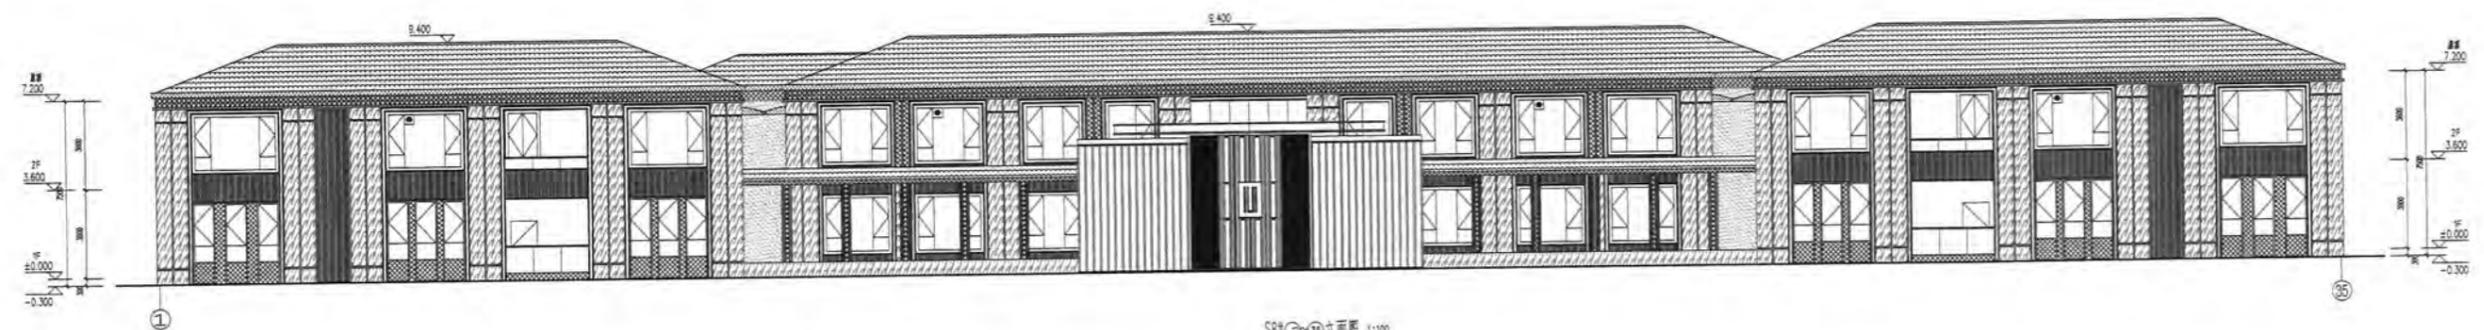


SB#G-②立面图 1:100

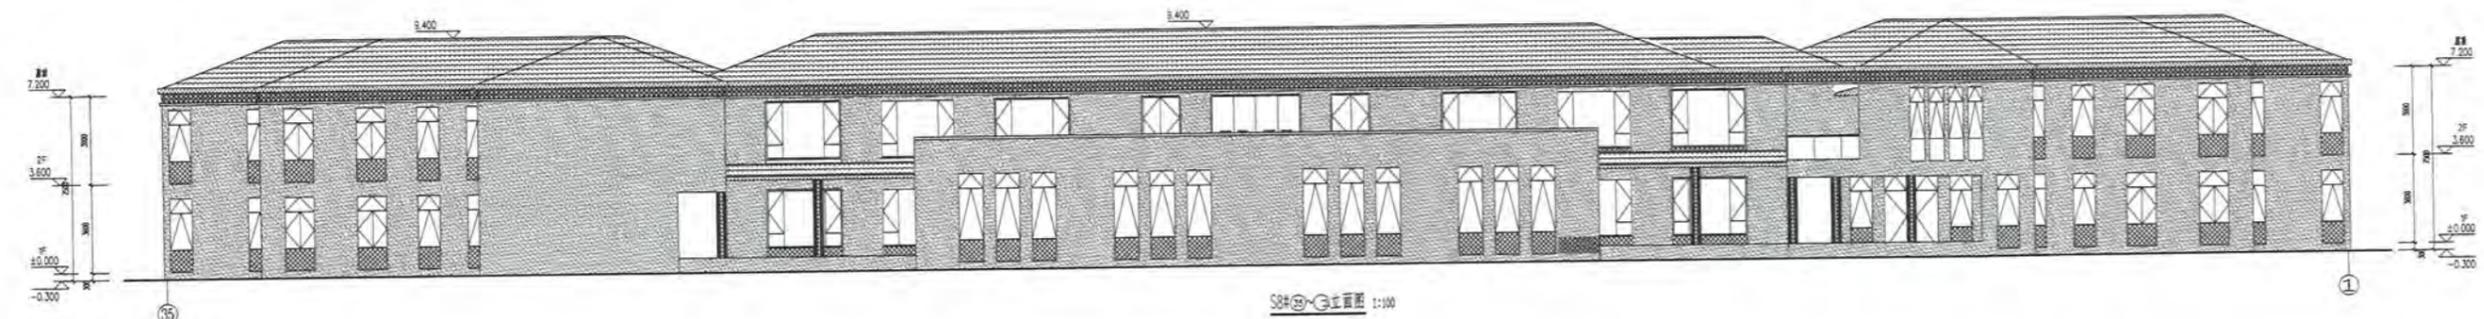

SB#②-①立面图 1:100

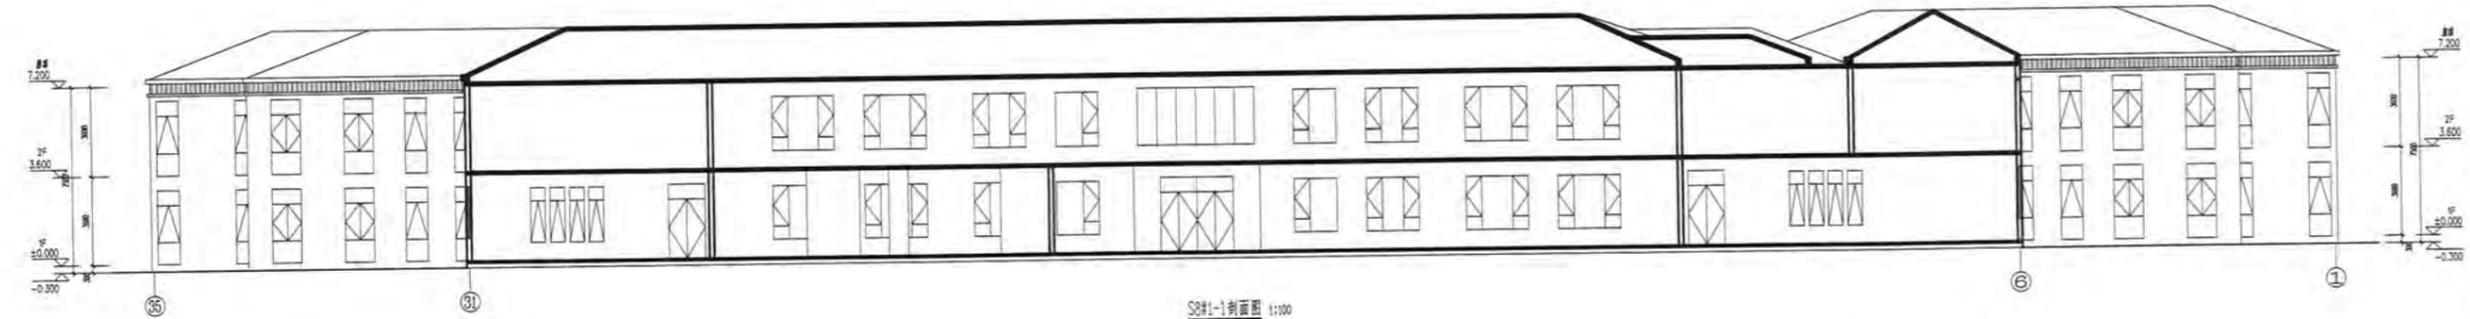

SB#1-①剖面图 1:100

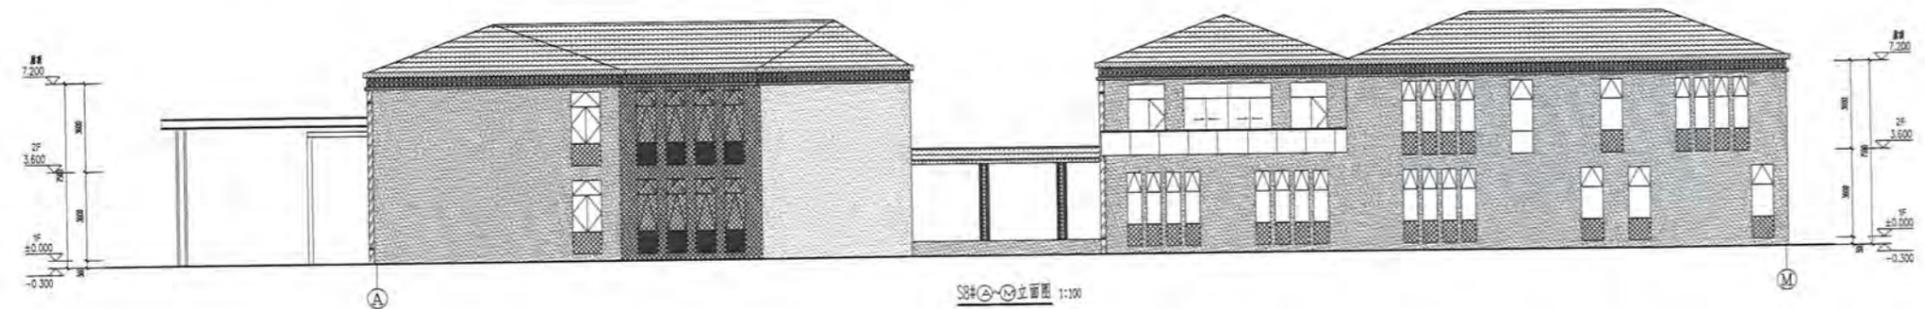

SB#②-③立面图 1:100




SB#③-②立面图 1:100

图例备注:

	白色涂料		深灰色涂料		深灰色金属网		深灰色瓦片
	灰色瓦片		深灰色金属网		木纹涂料		

日期	2020.06
设计人	叶守谦
审核人	叶守谦
专业负责人	叶守谦
项目负责人	叶守谦
设计人	叶守谦
审核人	叶守谦
专业负责人	叶守谦
项目负责人	叶守谦
设计人	叶守谦
审核人	叶守谦
专业负责人	叶守谦
项目负责人	叶守谦

日期	
姓名	
专业	
日期	
姓名	
专业	
日期	
姓名	
专业	
日期	
姓名	
专业	

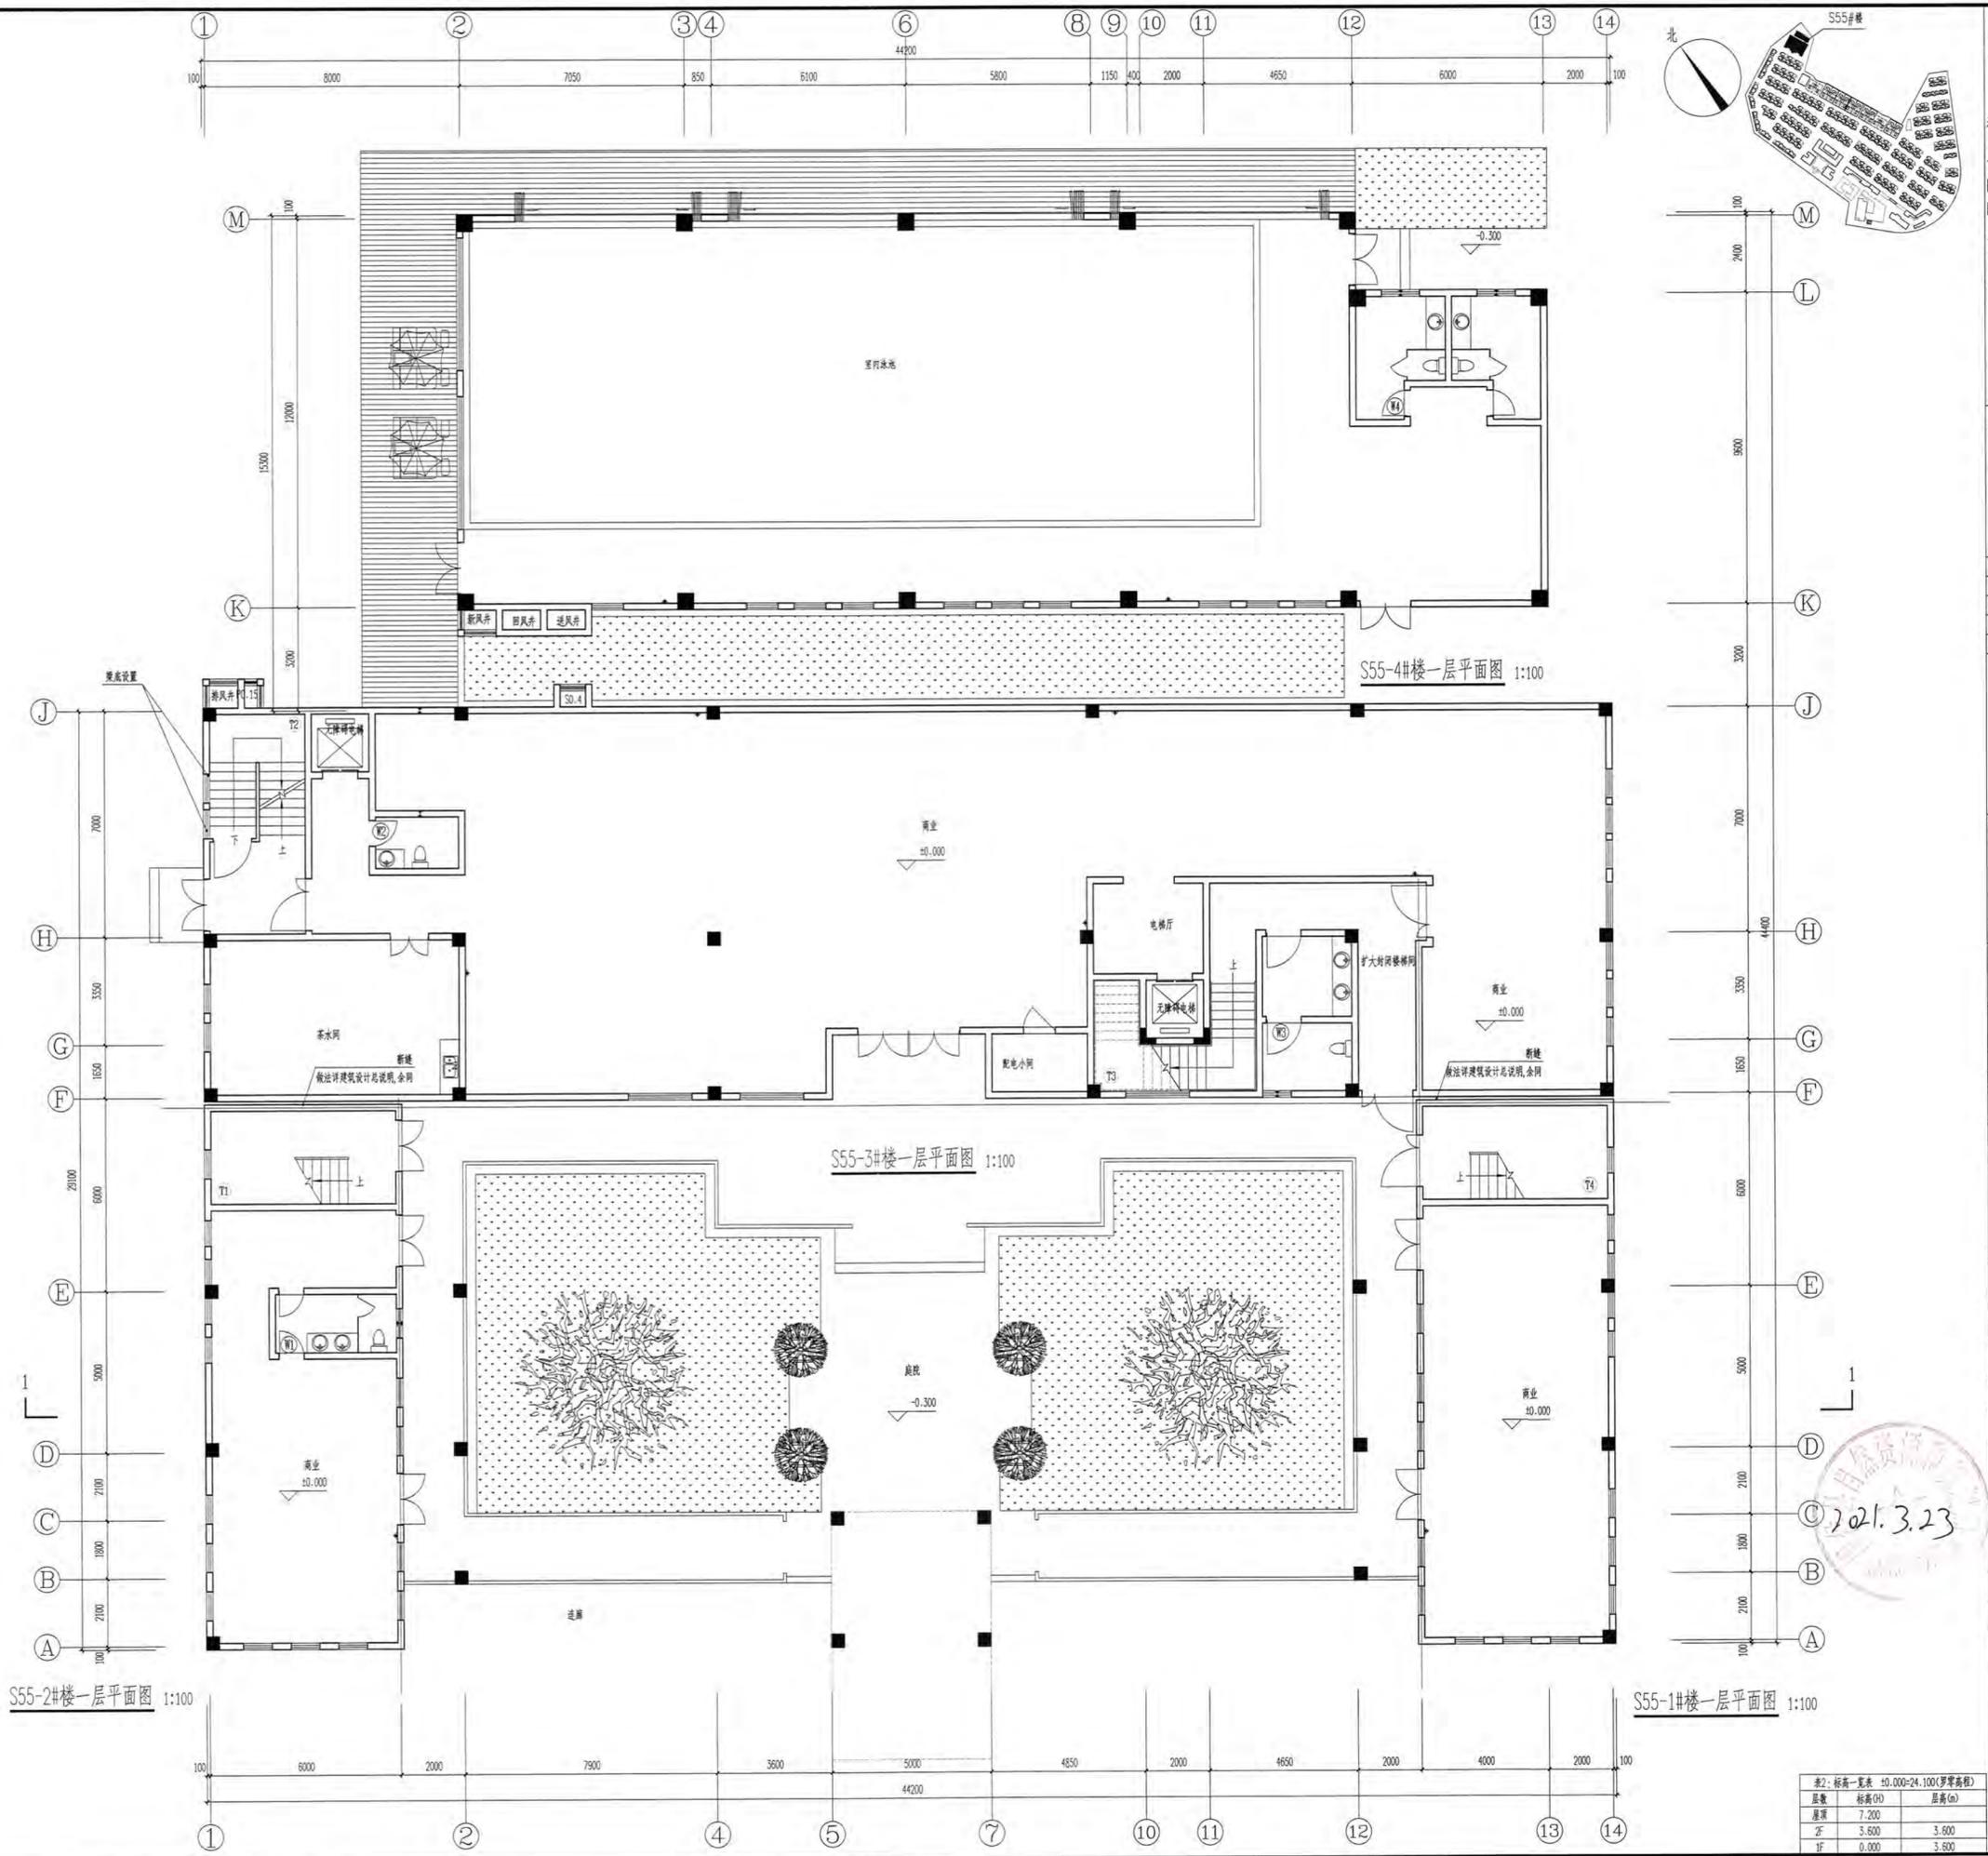

嘉博 Jiadesign

福建嘉博联合设计股份有限公司
Fujian Jiadesign CO., LTD
福州市晋安区长乐北路116号立洲大厦10-12层
(11~12层-建筑, 10层-结构, 机电、行政)
TEL: 0591-87430666 (前台总机)
FAX: 0591-87430680 (传真收发)
EMAIL: shore@jiadesign.cn (公共邮箱)
建筑行业(建筑工程)甲级: A135006237
市政工程(设计)乙级: A235006234
岩土工程(设计)乙级: B235006234



企业微信公众号:

备注栏
本图纸未经施工图审查和政府各职能部门
审查不得用于施工。

V01	2020.06		
历史版本	日期	历史版本	日期

注册建筑师执业章:

注册工程师执业章:

施工图审查单位:
福建省建科院施工图审查有限公司
施工图审查合格书编号:

项目名称:
海丝居艺商业中心(一区)

子项名称:
S55-1#S55-2#S55-3#S55-4#楼

建设单位:
福州中保兴实业发展有限公司

审定		
项目经理	谢俊伟	谢俊伟
工程负责人	叶守森	叶守森
专业负责人	叶守森	叶守森
专业助理	李元斌	李元斌
审核	叶守森	叶守森
校对	谢俊伟	谢俊伟
设计	周金球	周金球
制图	周金球	周金球

图名:
S55-1#楼一层平面图
S55-2#楼一层平面图
S55-3#楼一层平面图
S55-4#楼一层平面图

表2: 标高一览表 ±0.000=24.100(罗零高程)		
层数	标高(O)	层高(m)
屋顶	7.200	
2F	3.500	3.600
1F	0.000	3.600

工程编号	20021-S55		
图别	建筑	版本	V01
图号	J-P02	日期	2020.06

专业	姓名	日期
建筑		
结构		
机电		
暖通		
给排水		
其他		

嘉博 Jiadesign

福建嘉博联合设计股份有限公司
Fujian Jiadesign CO., LTD
福州市晋安区长乐北路116号立洲大厦10~12层
(11~12层-建筑, 10层-结构, 机电, 行政)
TEL: 0591-87430666 (前台总机)
FAX: 0591-87430680 (传真收发)
EMAIL: share@jiadesign.cn (公共邮箱)
建筑行业(建筑工程)甲级: A135006257
市政工程(设计)乙级: A235006234
岩土工程(设计)乙级: B235006234



企业微信公众号:

备注栏
本图纸未经施工图审查和政府各职能部门
审查不得用于施工。

V01	2020.06		
历史版本	日期	历史版本	日期

图纸专用章:

注册建筑师执业章:

注册工程师执业章:

施工图审查单位:
福建省建科院施工图审查有限公司
施工图审查合格书编号:

项目名称:
海丝居艺商业中心(一区)


子项名称:
S55#楼

建设单位:
福州中保兴实业发展有限公司


审定		
项目经理	谢俊作	谢俊作
工程负责人	叶守森	叶守森
专业负责人	叶守森	叶守森
专业审核	李元斌	李元斌
审核	叶守森	叶守森
校对	谢俊作	谢俊作
设计	周金球	周金球
制图	周金球	周金球

图名:
S55-1#楼顶平面图
S55-2#楼顶平面图
S55-3#楼顶平面图


工程编号	20021-S55		
图别	方案	版本	V01
图号	J-P03	日期	2020.06

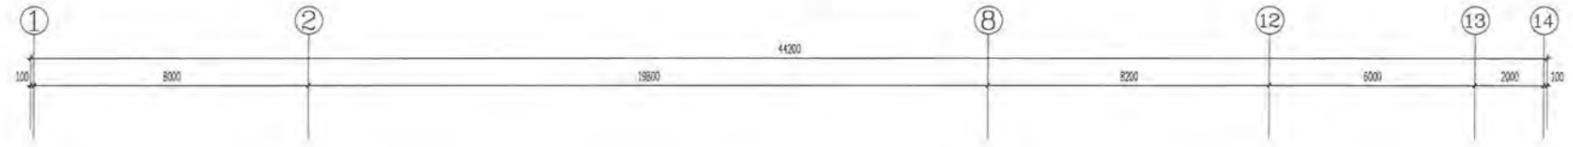

S55-2#楼顶平面图 1:100

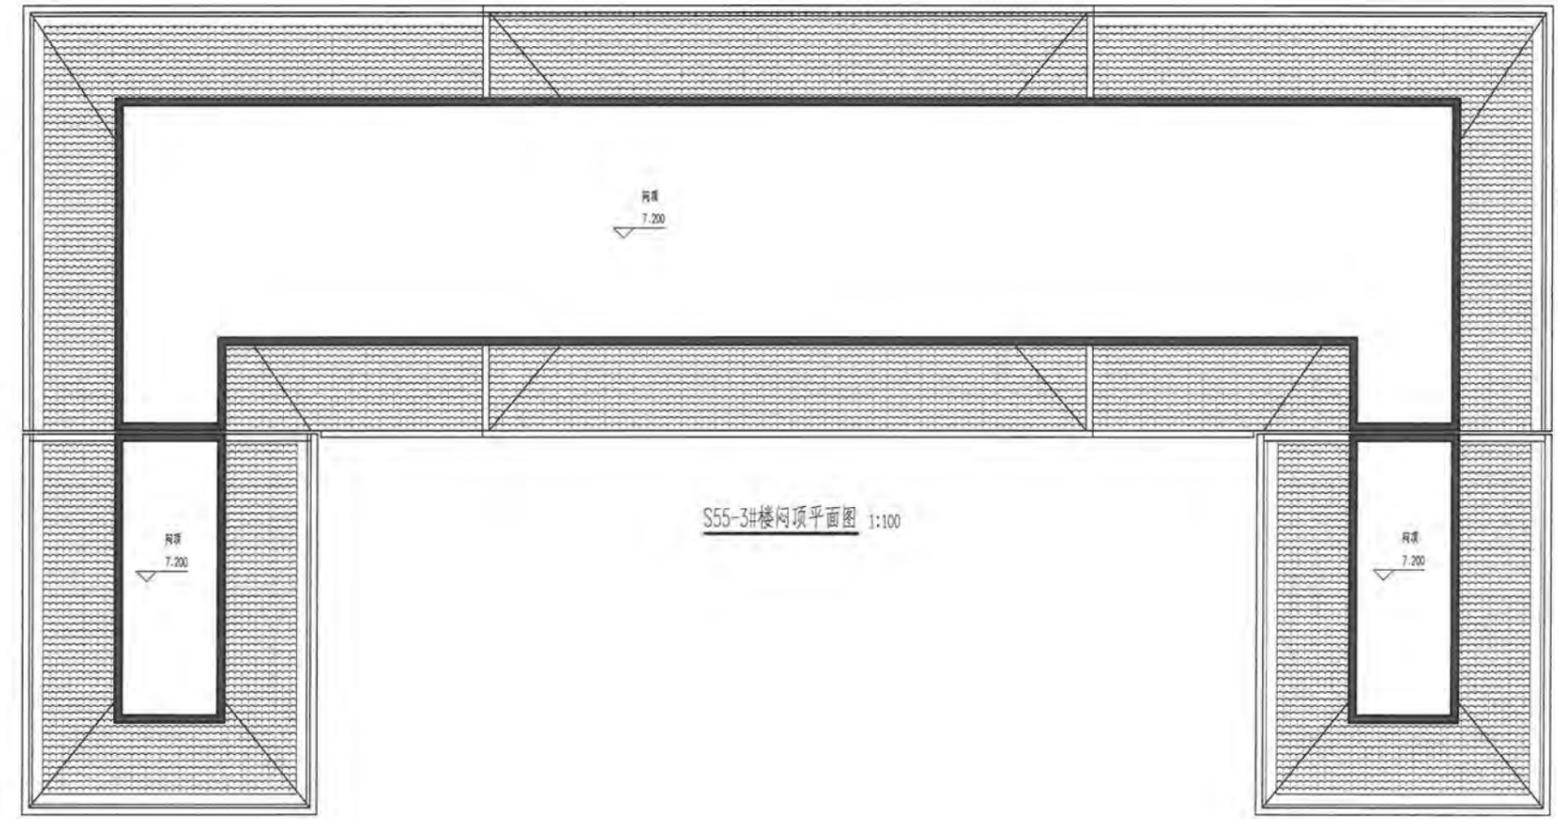

S55-3#楼顶平面图 1:100

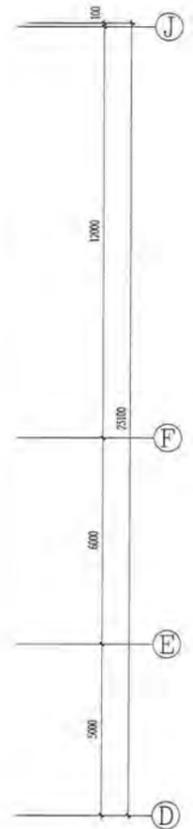

S55-1#楼顶平面图 1:100



工程名称: 海丝居艺商业中心(一区)
 工程地点: 福州市晋安区长乐北路116号
 设计阶段: 施工图
 设计日期: 2020.05

嘉博 Jiadesign

福建嘉博联合设计股份有限公司
 Fujian Jiadesign Co., Ltd
 福州市晋安区长乐北路116号立洲大厦10-12层
 (11-12层-建筑, 10层-结构, 机电, 行政)
 TEL: 0591-87430666 (前台总机)
 FAX: 0591-87430680 (传真收发)
 EMAIL: share@jiadesign.cn (公共邮箱)
 建筑行业(建筑工程)甲级: A135006237
 市政工程(设计)乙级: A235006234
 岩土工程(设计)乙级: B235006234



企业微信公众号:

备注栏
 本图纸未经施工图审查和政府各职能部门
 审查不得用于施工。

V01	2020.05		
历史版本	日期	历史版本	日期

注册建筑师执业章:

注册工程师执业章:

施工图审查单位:
 福建省建科院施工图审查有限公司
 施工图审查合格书编号:

项目名称:
 海丝居艺商业中心(一区)



子项名称: S55#楼

建设单位:
 福州中保兴实业发展有限公司

审定		
项目经理	谢俊伟	谢俊伟
工程负责人	叶守森	叶守森
专业负责人	叶守森	叶守森
专业助理	李元斌	李元斌
审核	叶守森	叶守森
校对	谢俊伟	谢俊伟
设计	周金球	周金球
制图	周金球	周金球

图名:
 S55#①~⑭立面图
 S55#⑭~①立面图
 S55#1-1剖面图

工程编号	20021-S55
图别	方案
图号	J-1.01
日期	2020.06

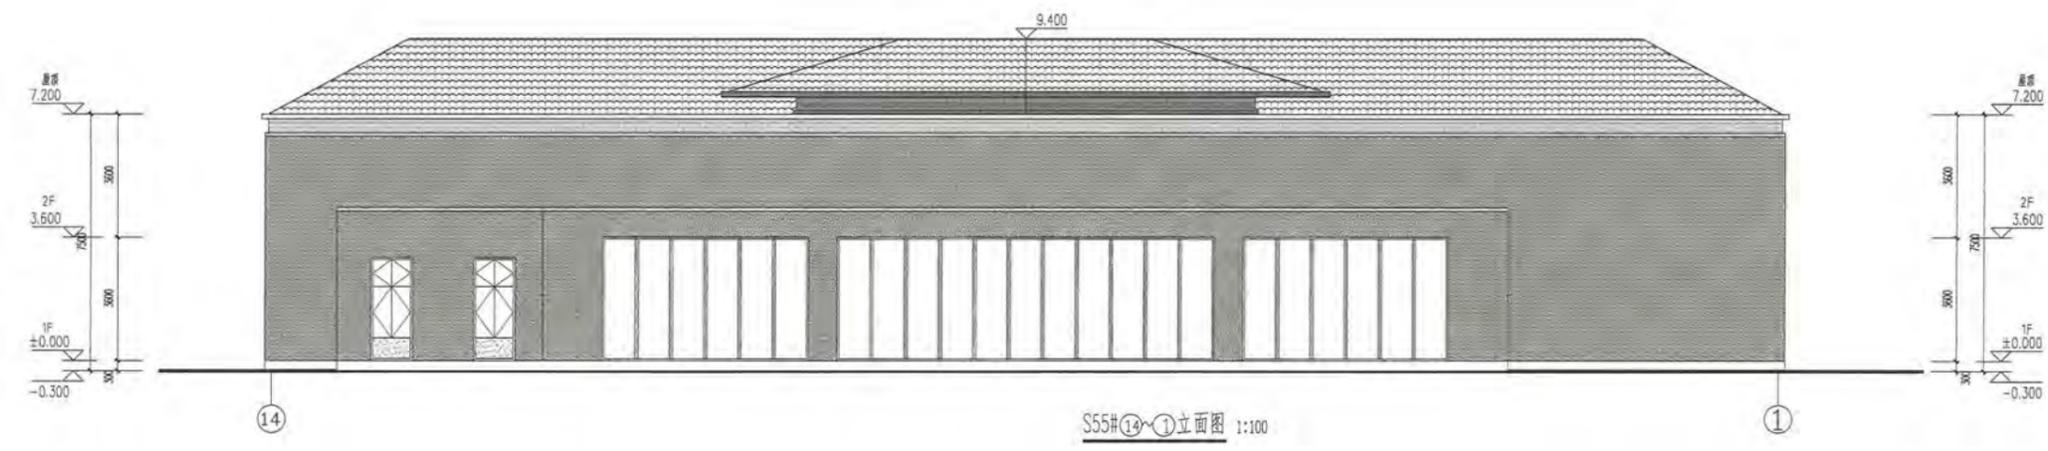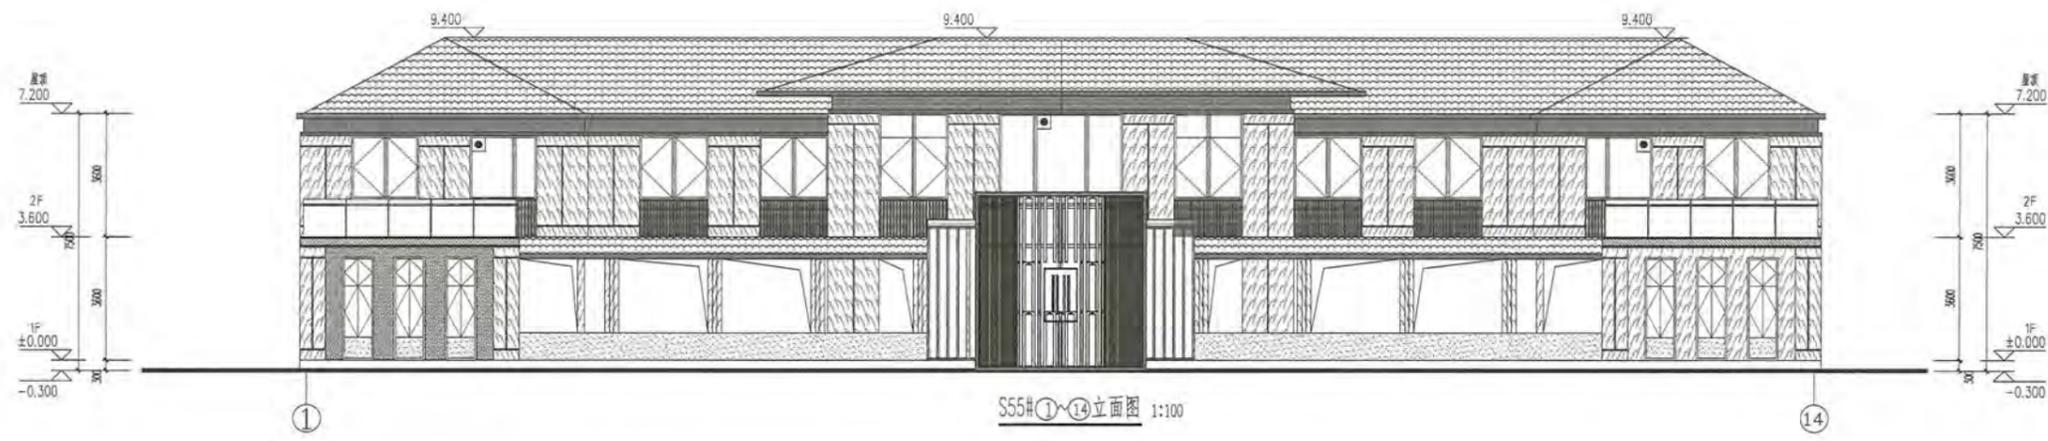

图例备注:

图例	材料	图例	材料	图例	材料	图例	材料
	米白色石材		深咖色涂料		深灰色铝板		深灰色瓦片
	深咖色铝板		米白色涂料		深咖色铝板		

姓名	日期	姓名	日期

嘉博 Jiadesign

福建嘉博联合设计股份有限公司
 Fujian Jiadesign CO., LTD
 福州市晋安区长乐北路116号立洲大厦10~12层
 (11~12层-建筑, 10层-结构, 机电, 行承)
 TEL: 0591-87430666 (前台总机)
 FAX: 0591-87430680 (传真收发)
 EMAIL: share@jiadesign.cn (公共邮箱)
 建筑行业(建筑工程)甲级: A135006237
 市政行业(设计)乙级: A235006234
 岩土工程(设计)乙级: B235006234



企业微信公众号:

备注栏
 本图纸未经施工图审查和政府各职能部门
 审查不得用于施工。

V01	2020.06	历史版本	日期
		历史版本	日期

图纸专用章:

注册建筑师执业章:

注册工程师执业章:

施工图审查单位:
 福建省建科院施工图审查有限公司
 施工图审查合格书编号:


项目名称:
 海丝居艺商业中心(一区)

子项名称: S55#楼
 建设单位:
 福州中保兴实业发展有限公司

审定		
项目经理	谢俊伟	
工程负责人	叶守森	
专业负责人	叶守森	
专业助理	李元斌	
审核	叶守森	
校对	谢俊伟	
设计	周金球	
制图	周金球	

图名:
 S55#(M)~(A)立面图
 S55#(A)~(M)立面图


工程编号	20021-S55		
图别	方案	版本	V01
图号	J-L02	日期	2020.06

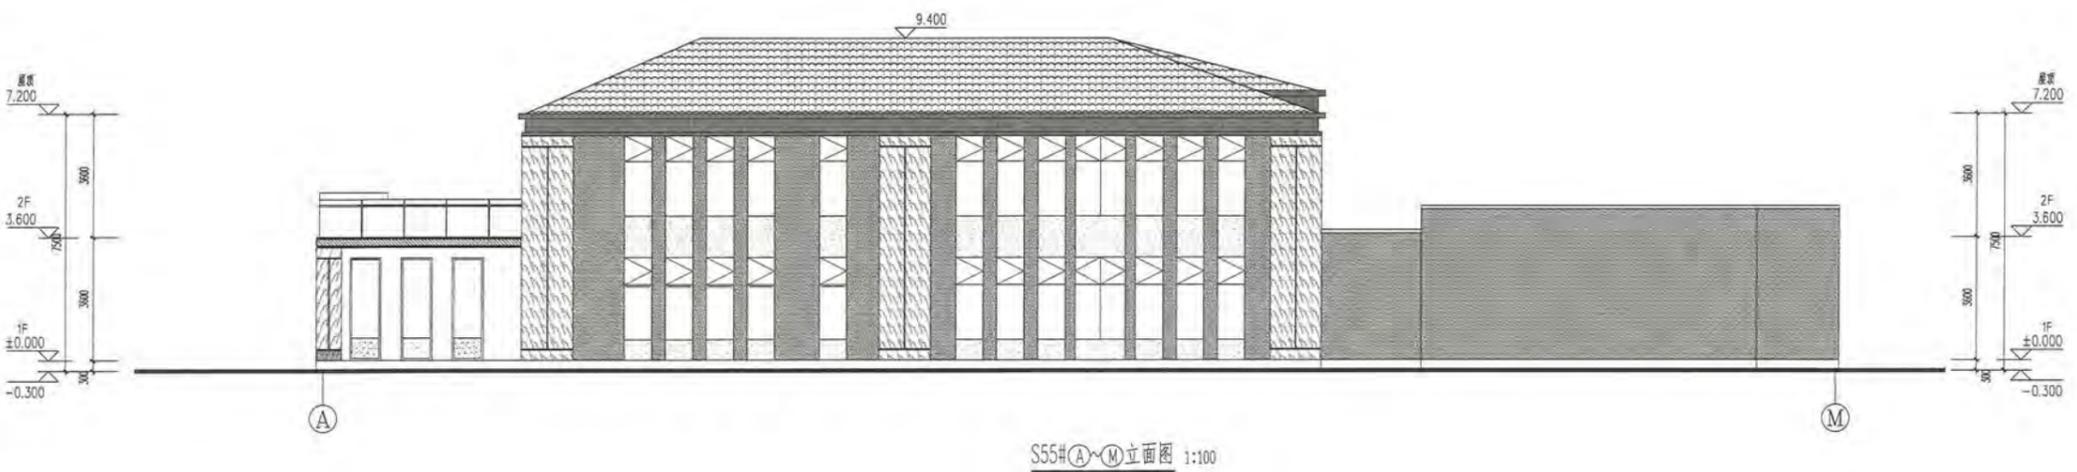


日期: _____
 姓名: _____
 职务: _____
 专业: _____
 审核: _____
 日期: _____



区位示意图

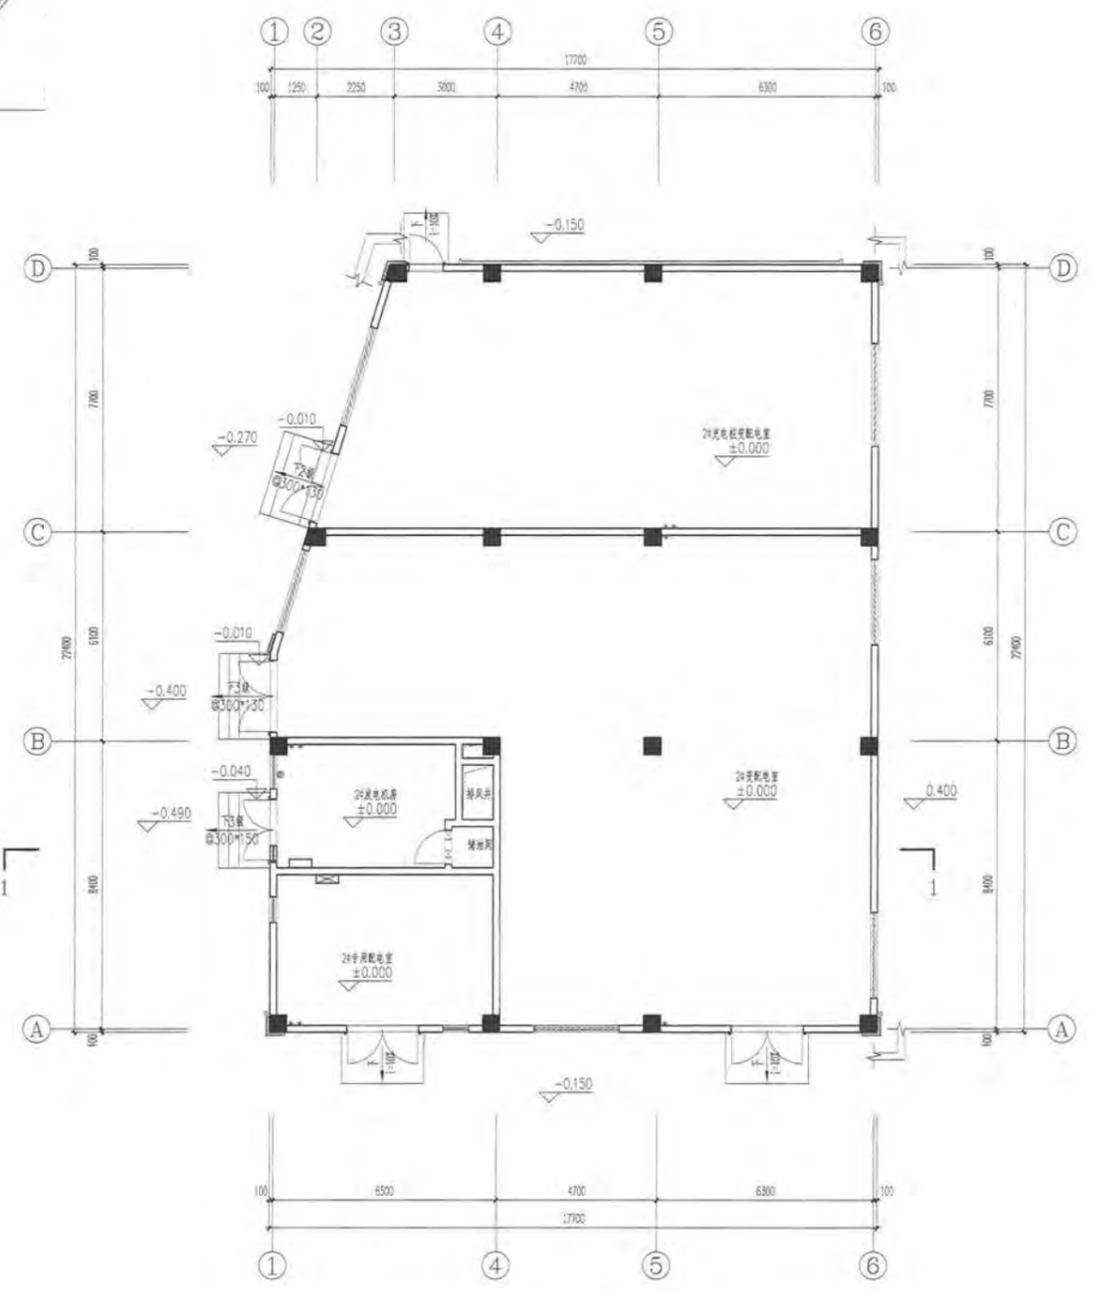

D2#楼一层平面图 1:100

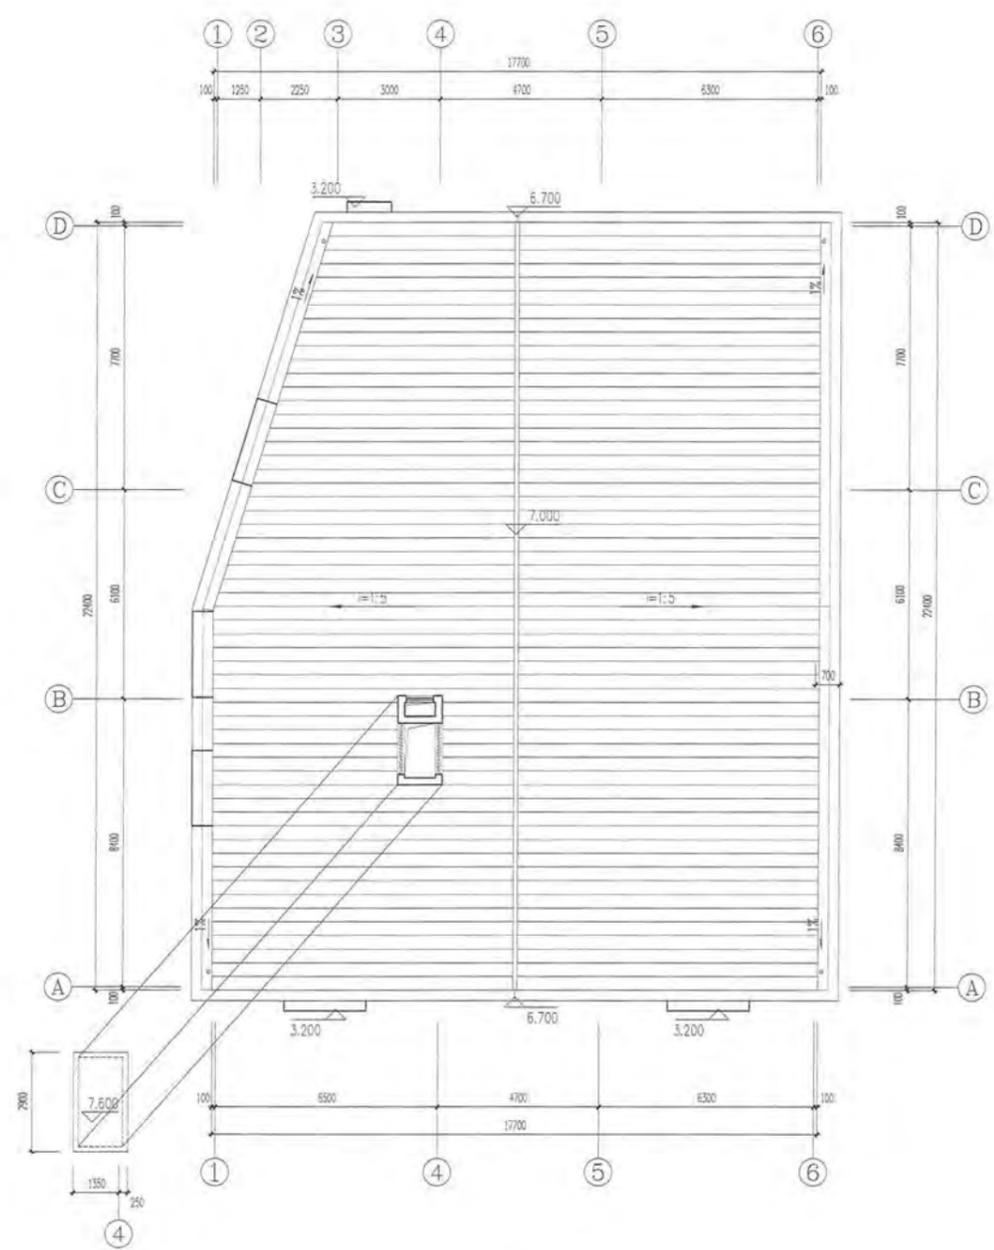

D2#楼屋顶平面图 1:100

嘉博 Jiadesign

福建嘉博联合设计股份有限公司
 Fujian Jiadesign Co., Ltd
 福州市晋安区北平北路116号立洲大厦10~12层
 (11~12层-建筑, 10层-结构, 机电, 行政)
 TEL: 0591-87430666 (前台总机)
 FAX: 0591-87430680 (传真收发)
 EMAIL: share@jiadesign.cn (公共邮箱)
 建筑行业(建筑工程)甲级: A135006237
 市政工程(设计)乙级: A235006234
 岩土工程(设计)乙级: B235006234



企业微信公众号:

备注:
 本图须经施工图审查和政府各职能部门
 审查不得用于施工。

V01 2020.06

图纸专用章:

注册建筑师执业章:

注册工程师执业章:

施工图审查单位:
 福建省建科施工图审查有限公司
 施工图审查合格编号:

项目名称:
 海丝居艺商业中心(一区)

子项目名称: D2#楼

建设单位:
 福州中保兴实业发展有限公司

审定		
项目经理	张悦佳	张悦佳
工程负责人	叶宁森	叶宁森
专业负责人	叶宁森	叶宁森
专业助理	李元欣	李元欣
审核	叶宁森	叶宁森
校核	陈智涛	陈智涛
设计	戴春燕	戴春燕
制图	戴春燕	戴春燕

图名:
 D2#楼一层平面图
 D2#楼屋顶平面图



工程编号	2021-02
图号	4-P01
日期	2020.06



企业微信公众号:

备注:
本图纸示经施工图审查和政府各职能部门
审查不得用于施工。

V01 2020.06
历史版本 日期 历史版本 日期
图纸专用章:

注册建筑师执业章:

注册工程师执业章:

施工图审查单位:
福建省建科施工图审查有限公司
施工图审查合格书编号:

项目名称:
海丝居艺商业中心(一区)

子项名称:
D2#楼

建设单位:
福州中保兴实业发展有限公司


审定		
项目经理	谢俊伟	叶守森
工程负责人	叶守森	叶守森
专业负责人	叶守森	叶守森
专业助理	李元斌	李元斌
审核	叶守森	叶守森
校对	陈智峰	陈智峰
设计	戴春杰	戴春杰
制图	戴春杰	戴春杰

图名:
D2#楼立面图
D2#楼剖面图

工程编号: 20201-02
图别: 方案 版本: Y01
图号: J-01 日期: 2020.06




D2#楼①-⑥立面图 1:100

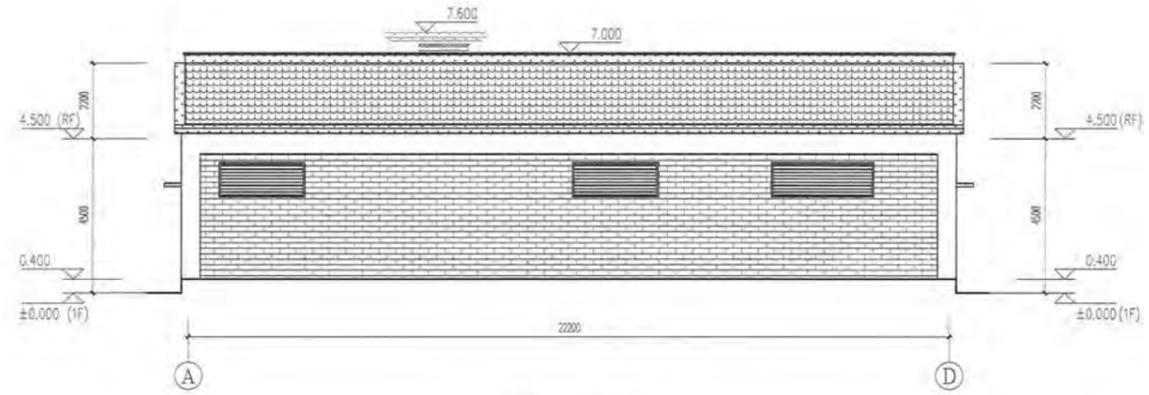


D2#楼A-D立面图 1:100



D2#楼⑥-①立面图 1:100

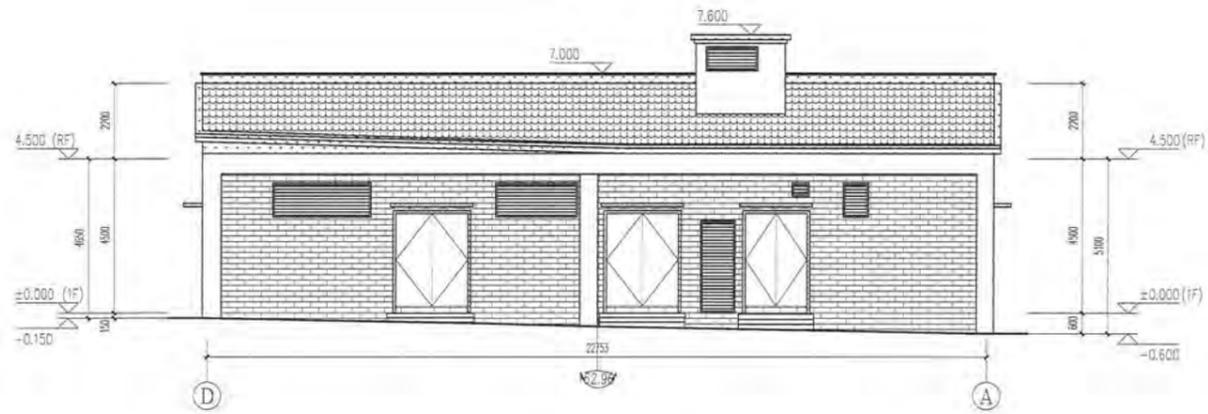

D2#楼D-A立面图 1:100

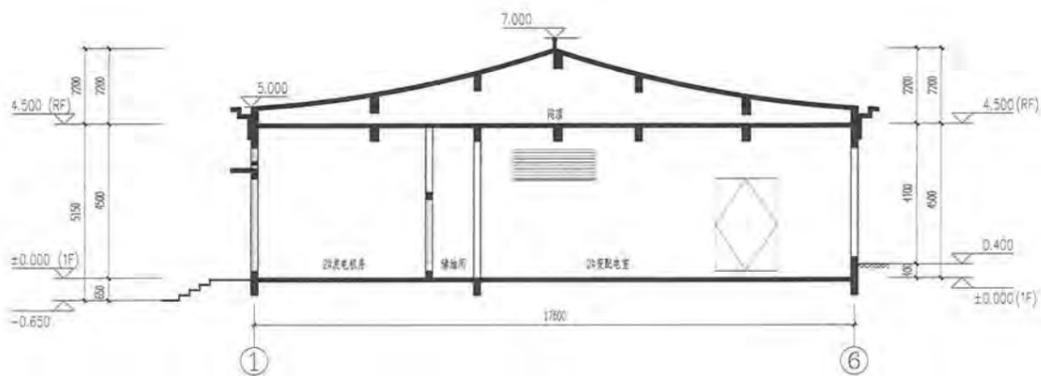

D2#楼1-1剖面图 1:100

图例备注:

图例	材料	图例	材料	图例	材料	图例	材料	图例	材料
[Symbol]	米白色涂料	[Symbol]	深灰色涂料	[Symbol]	深灰色瓦片	[Symbol]	仿木纹涂料	[Symbol]	仿砖涂料