

# 城关污水厂三期扩建工程 设计方案 (设计变更)




福州城建设计研究院有限公司

Fuzhou City Construction Design & Research Institute Co., Ltd

二零二四年六月



姓名	
姓名	
专业	道路
专业	园林
专业	岩土
姓名	
姓名	
专业	电气
专业	自控
专业	暖通
姓名	
姓名	
专业	建筑
专业	结构
专业	给排水

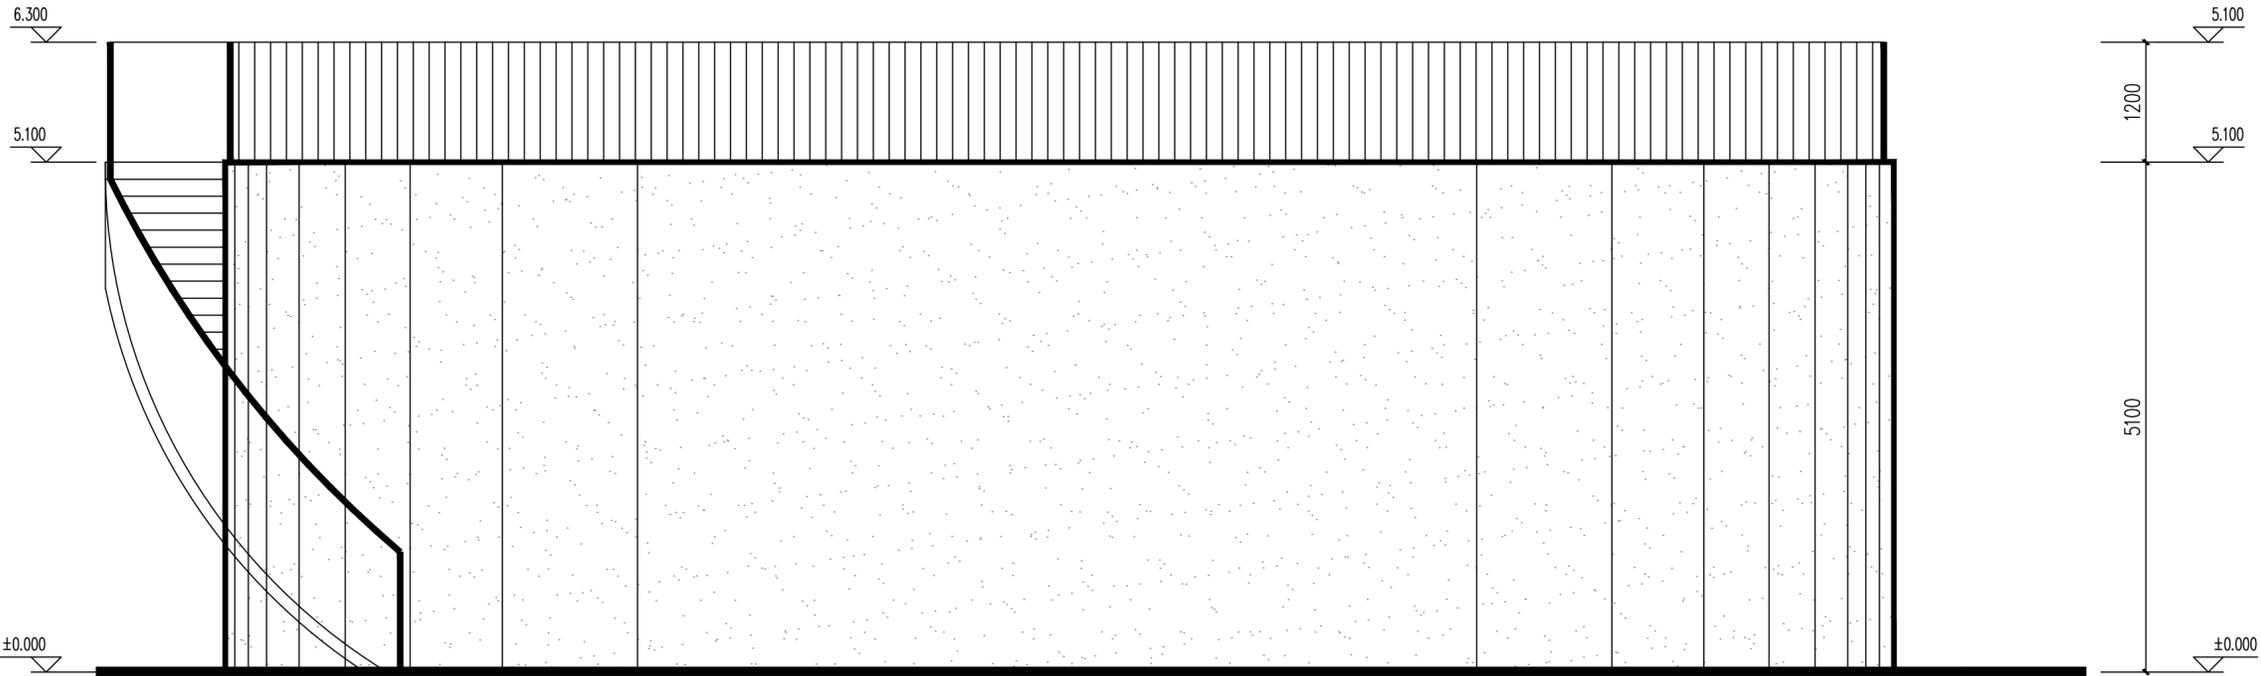

立面图 1:50

立面材料说明

米黄色真石漆(13-4-5)

注:外立面建筑颜色参考常见建筑色(02J503-1)



福州城建设计研究院有限公司  
Fuzhou City Construction Design & Research Institute Co., Ltd.

备注:

图纸专用章:

福建省工程勘察设计图纸专用章  
福州城建设计研究院有限公司  
资质范围:市政(给排水)  
等级:甲级 证号:A135001551  
有效期至:2025年3月2日

注册师执业章:

注册师执业章:

施工图审查单位:

施工图审查合格书编号:

工程名称:

城关污水厂三期扩建工程

子项:

污泥浓缩池

建设单位:

闽侯县振兴一乡村集团有限公司  
(BOT单位:福建侯官海峡环保有限公司)


审定	肖友淦
工程负责人	程顺健 陈茂荣
专业负责人	林信春
审核	曾军
校对	林信春
设计	张泊宁

图名:

立面图

工程号	2023W003	
阶段	方案	图幅
专业	建筑	A2
版本号	第一版	出图日期
图号	浓缩-A-02	2023.06

姓名		专业	道路
姓名		专业	园林
姓名		专业	岩土
姓名		专业	电气
姓名		专业	自控
姓名		专业	暖通
姓名		专业	给排水

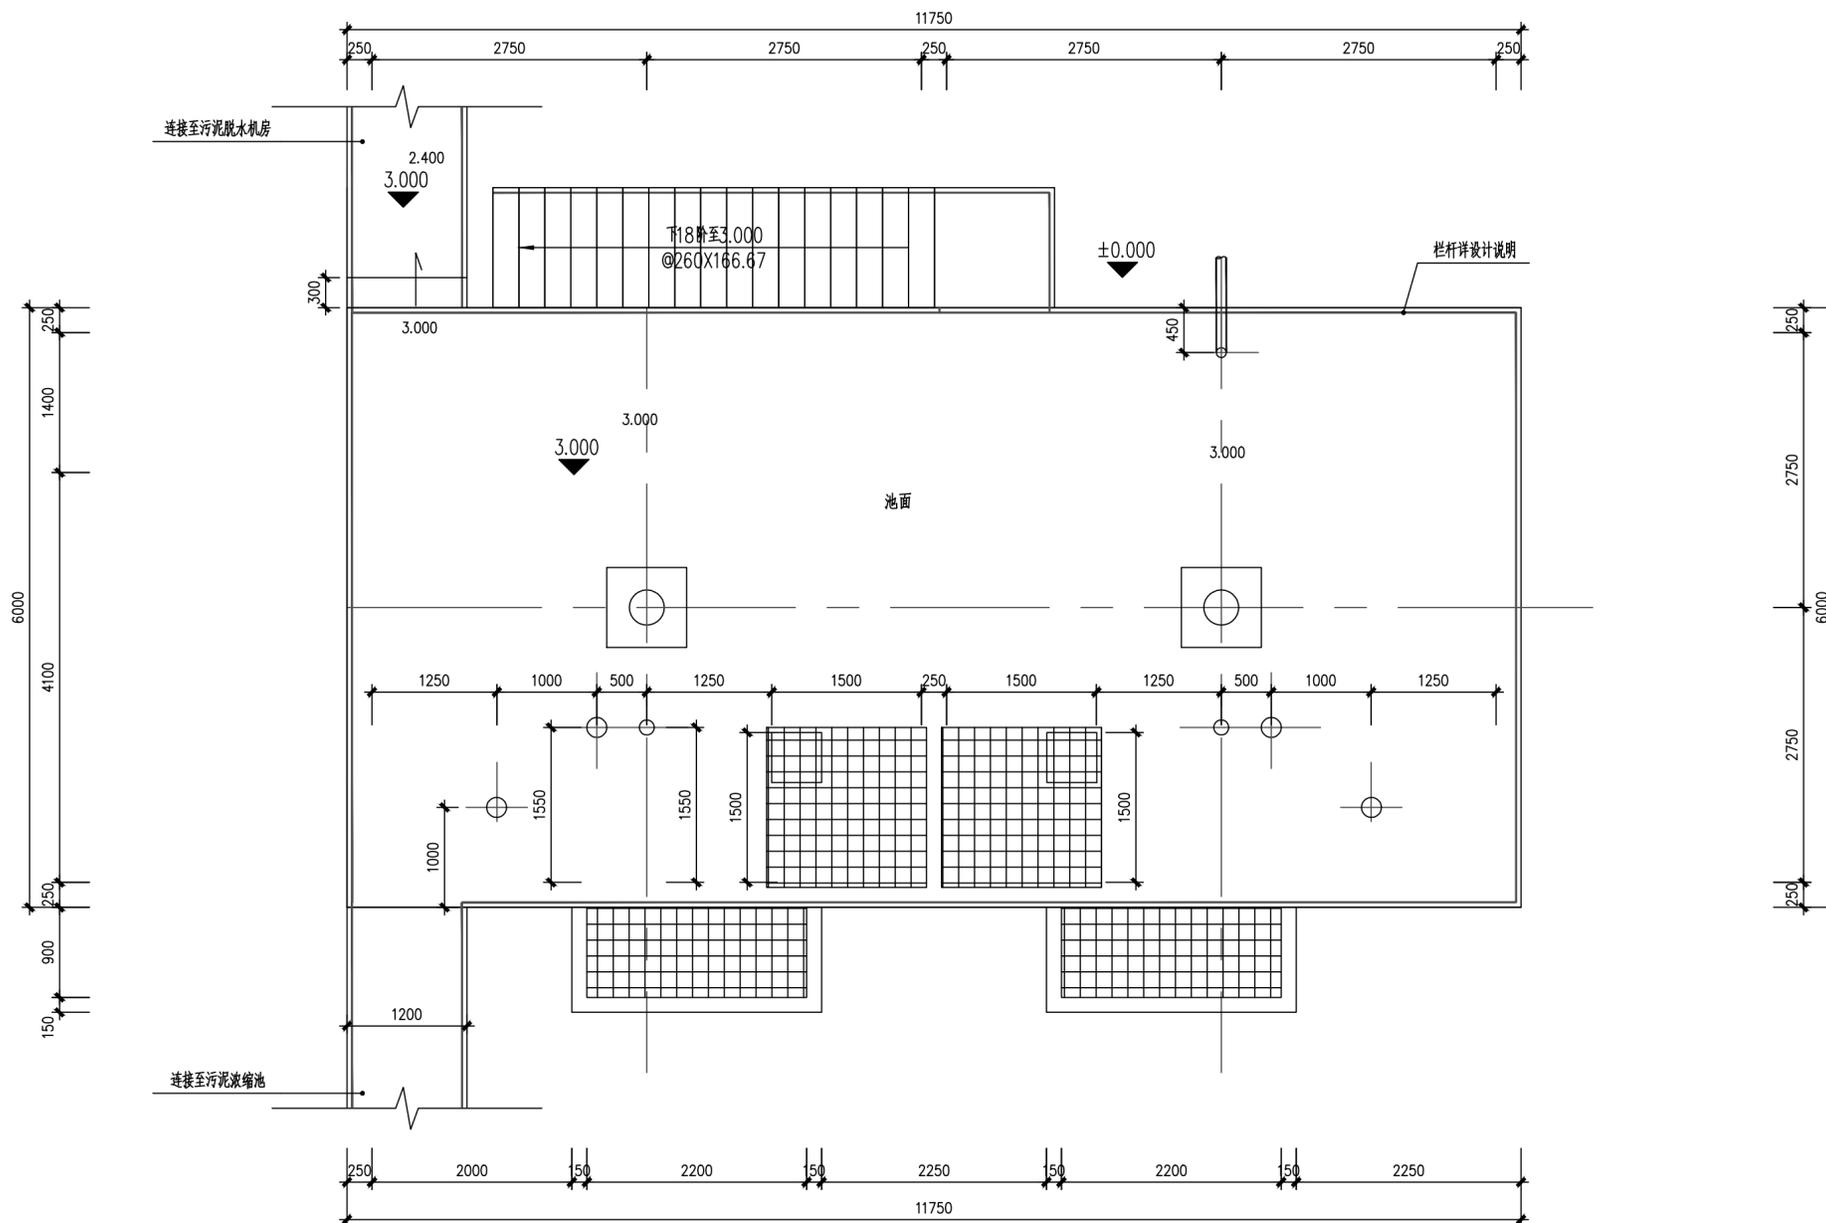

上层平面图 1:50

备注:

图纸专用章:

福建省工程勘察设计图纸专用章  
福州城建设计研究院有限公司  
资质 范围:市政(给排水)  
等级:甲级 证号:A135001551  
有效期至:2025年3月2日

注册师执业章:

注册师执业章:

施工图审查单位:

施工图审查合格书编号:

工程名称:

城关污水厂三期扩建工程

子项:

污泥调理池

建设单位:

闽侯县振兴一乡集团有限公司  
(BOT单位:福建侯官海峡环保有限公司)

审定

肖友淦

工程负责人

程顺健 陈茂荣

专业负责人

林信春

审核

曾军

校对

林信春

设计

张治宁

图名:

上层平面图

工程号

2023W003

阶段

方案

图幅

专业

建筑

A2

版本号

第一版



出图日期

图号

调理-A-01

2023.06

姓名	
姓名	
专业	道路
专业	园林
专业	岩土
姓名	
姓名	
专业	电气
专业	自控
专业	暖通
姓名	
姓名	
专业	建筑
专业	结构
专业	给排水

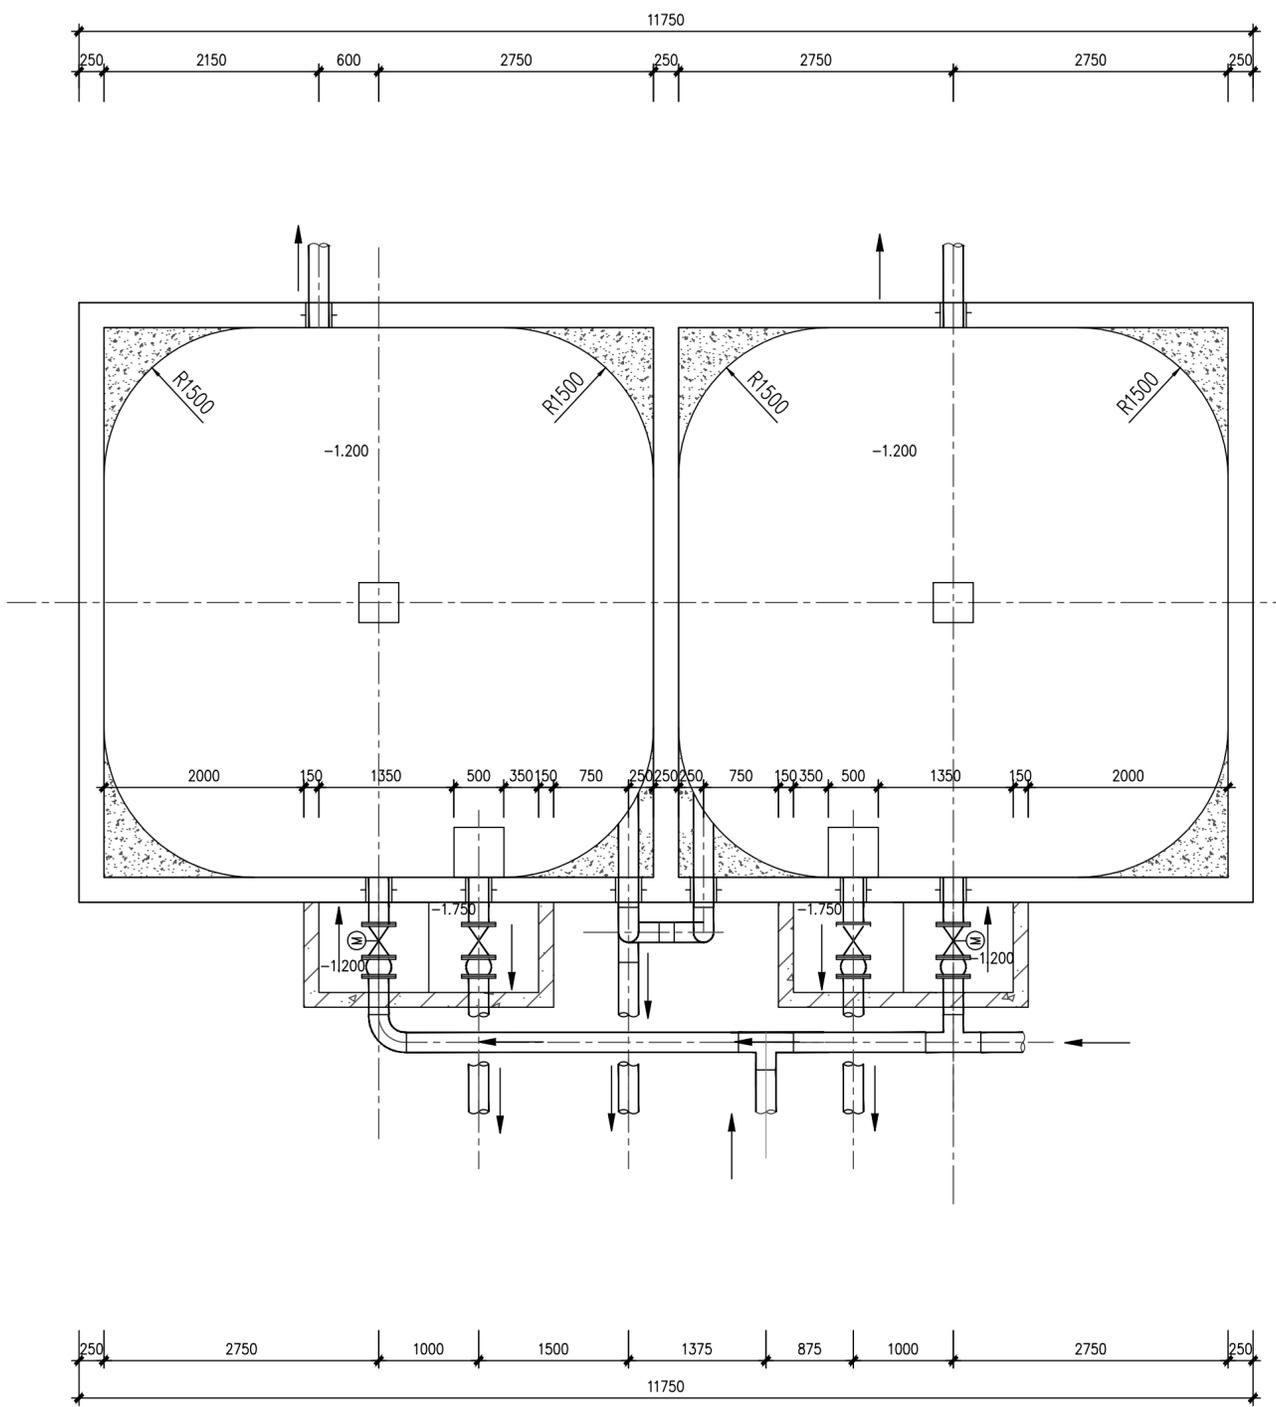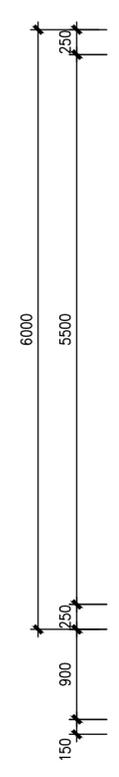

下层平面图 1:50



福州城建设计研究院有限公司  
Fuzhou City Construction Design & Research Institute Co., Ltd.

备注:

图纸专用章:



注册师执业章:

注册师执业章:

施工图审查单位:

施工图审查合格书编号:

工程名称:

城关污水厂三期扩建工程

子项:

污泥调理池

建设单位:

闽侯县振兴一乡村集团有限公司  
(BOT单位: 福建侯官海峡环保有限公司)

审定	肖友淦
工程负责人	程顺健 陈茂荣
专业负责人	林信春
审核	曾军
校对	林信春
设计	张泊宁

图名:

下层平面图

工程号	2023W003	
阶段	方案	图幅
专业	建筑	A2
版本号	第一版	出图日期
图号	调理-A-02	2023.06



福州城建设计研究院有限公司  
Fuzhou City Construction Design & Research Institute Co., Ltd.

备注:

图纸专用章:

福建省工程勘察设计图纸专用章  
福州城建设计研究院有限公司  
资质等级:市政(给排水)  
等级:甲级 证号:A135001551  
有效期至:2025年3月2日

注册师执业章:

注册师执业章:

施工图审查单位:

施工图审查合格书编号:

工程名称:

城关污水厂三期扩建工程

子项:

污泥调理池

建设单位:

闽侯县振兴一乡村集团有限公司

(BOT单位:福建侯官海峡环保有限公司)

审定 肖友淦

工程负责人 程顺健 陈茂荣

专业负责人 林信春

审核 曾军

校对 林信春

设计 张泊宁

图名:

立面图


工程号 2023W003

阶段 方案 图幅

专业 建筑 A2

版本号 第一版 出图日期

图号 调理-A-03 2023.06

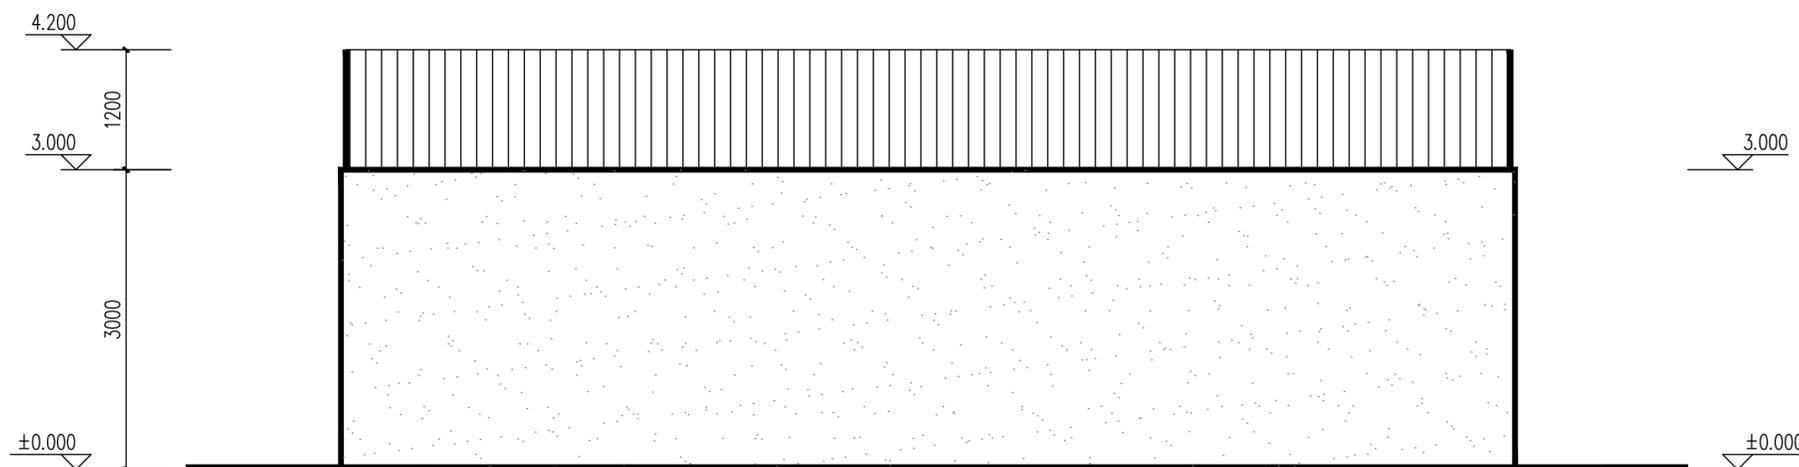

立面图 1:50


立面材料说明

米黄色真石漆(13-4-5)


注:外立面建筑颜色参考常见建筑色(02J503-1)

姓名	
姓名	
专业	道路
专业	园林
专业	岩土
姓名	
姓名	
专业	电气
专业	自控
专业	暖通
姓名	
姓名	
专业	建筑
专业	结构
专业	给排水

姓名	姓名	姓名	姓名	姓名	姓名
专业	专业	专业	专业	专业	专业
道路	园林	岩土	暖通	给排水	

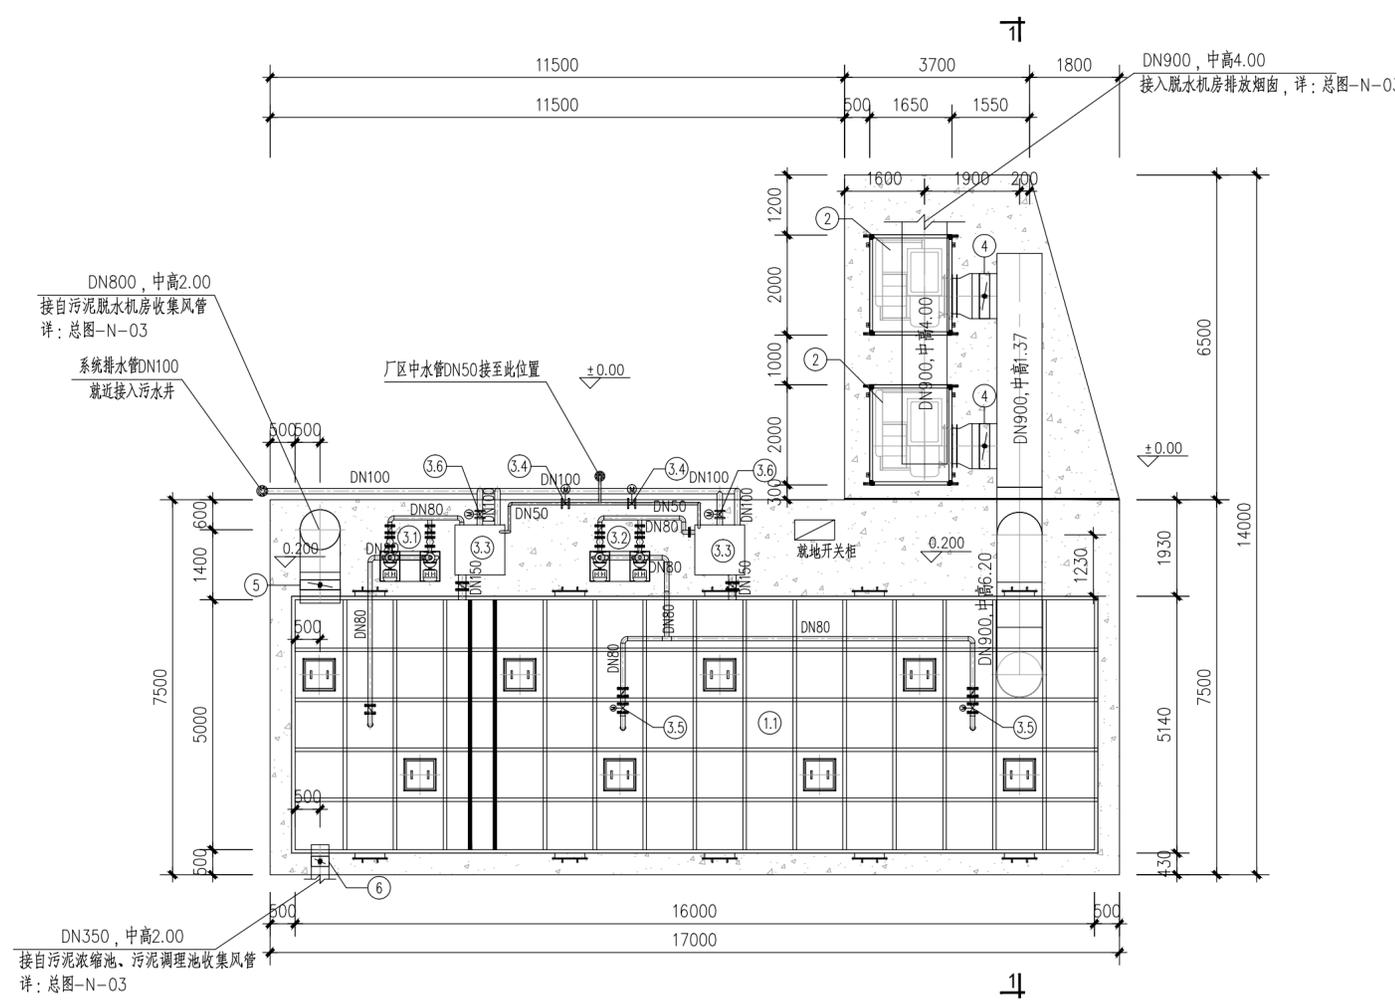

2#除臭系统平面布置图 1:100

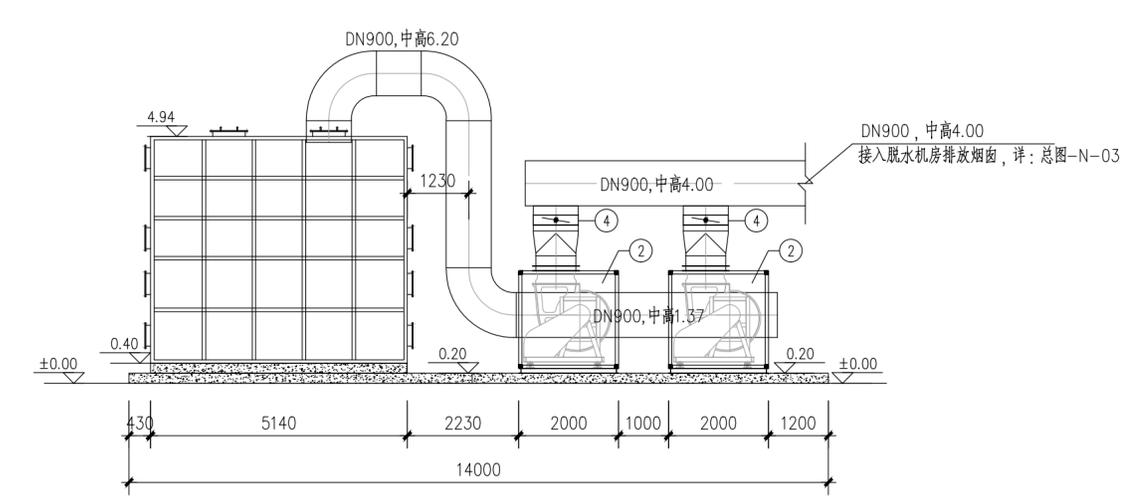

1-1剖面图 1:100



福州城建设计研究院有限公司  
Fuzhou City Construction Design & Research Institute Co., Ltd.

备注:

图纸专用章:



注册师执业章:

注册师执业章:

施工图审查单位:

施工图审查合格书编号:

工程名称:

城关污水厂三期扩建工程

子项:

除臭系统

建设单位:

闽侯县振兴一村集团有限公司  
(BOT单位:福建侯官海峡环保有限公司)

审定	肖友淦
工程负责人	程顺健 陈茂荣
专业负责人	汪善聿
审核	潘文琦
校对	林海
设计	汪善聿

图名:

2#除臭系统平面布置图  
1-1剖面图

工程号	2023W003	
阶段	方案	图幅
专业	暖通	A2
版本号	第一版	出图日期
图号	除臭-N-01	2023.06