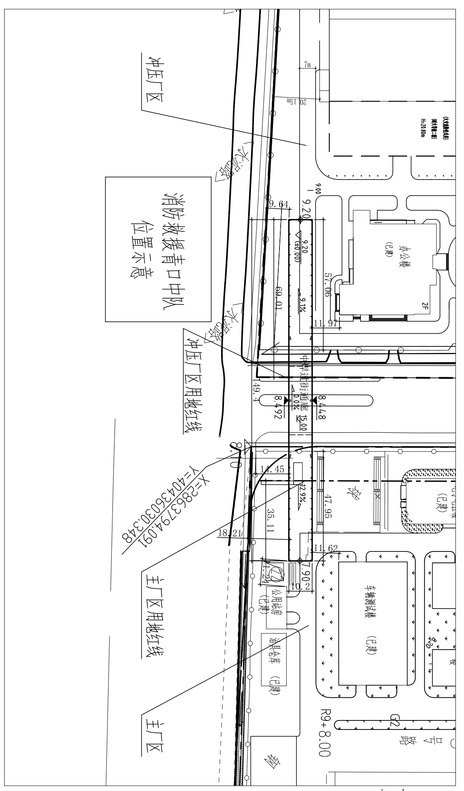

冲焊过街通廊平面局部放大图
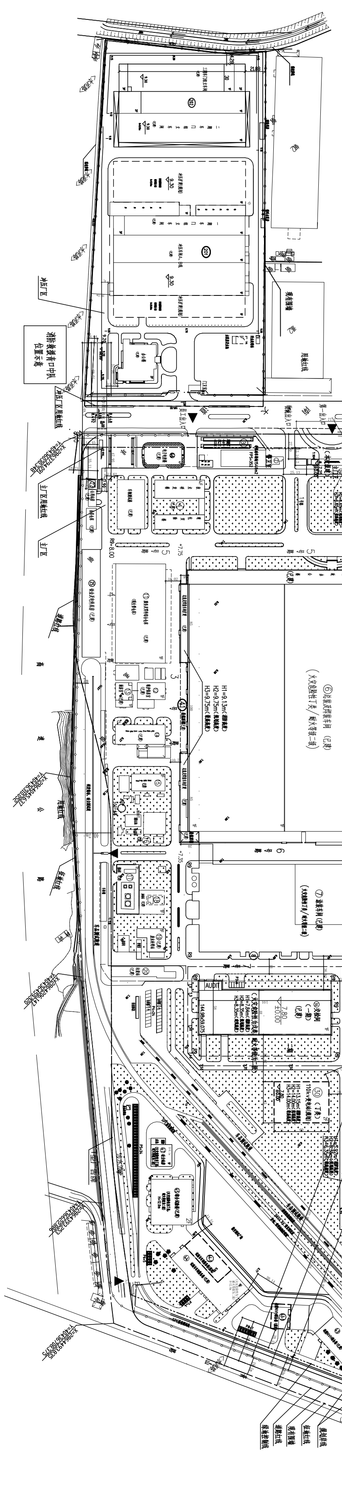
比例 1：500